
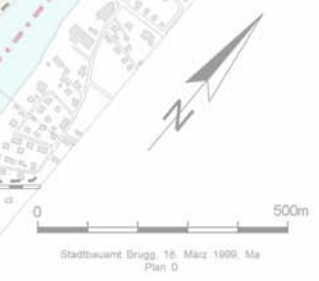


Anpassung Bau- und Nutzungsordnung (Bauzonenplan)
 M3/M13: Überprüfung der Bau- und Nutzungsordnung (Bauzonenplan)
 01.07.2009

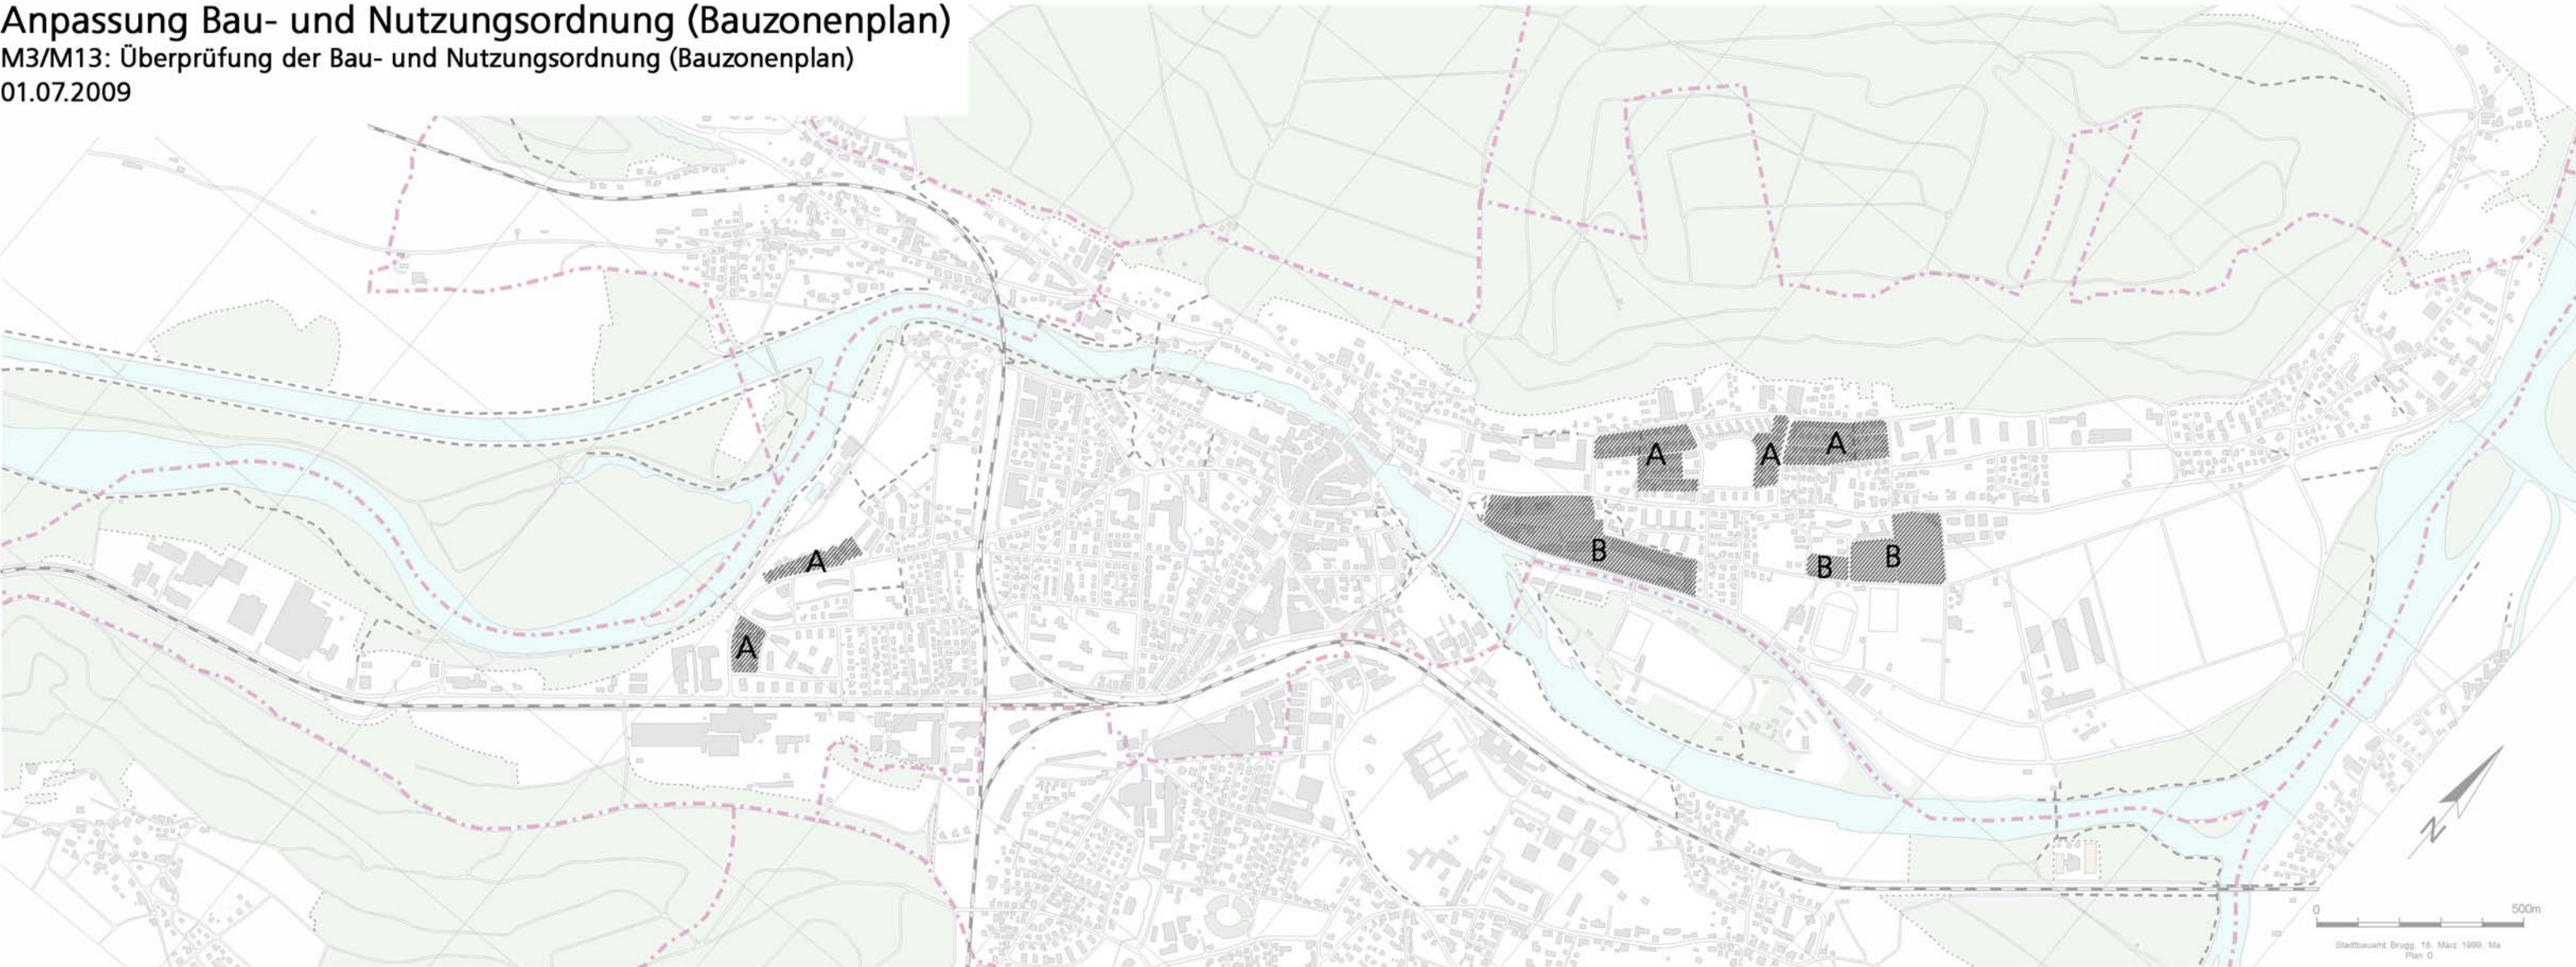

Anpassung Zonenplan		Geschossflächen (m2)
A	Aufzoning	7'200
B	Umzoning	37'000
Total		<u>44'200</u>