

Lauffohr Reinerstrasse und Holzweg

Erneuerung Strasse



Normalprofile 1:50

Bauprojekt


ENTWURF 14.07.2020

Plan-Nr.	1431.7	Änderungen
Auftrag-Nr.	1100-1431	a
Format	126 x 30	b
Gezeichnet	LV	c
Freigegeben	/ PH	d
		e


STEINMANN
INGENIEURE UND PLANER AG

Dipl. Ingenieur ETH/SIA
Pat. Ingenieur-Geometer

Normalprofil 1 1:50 Reinerstrasse mit Gehweg und Belagsstreifen

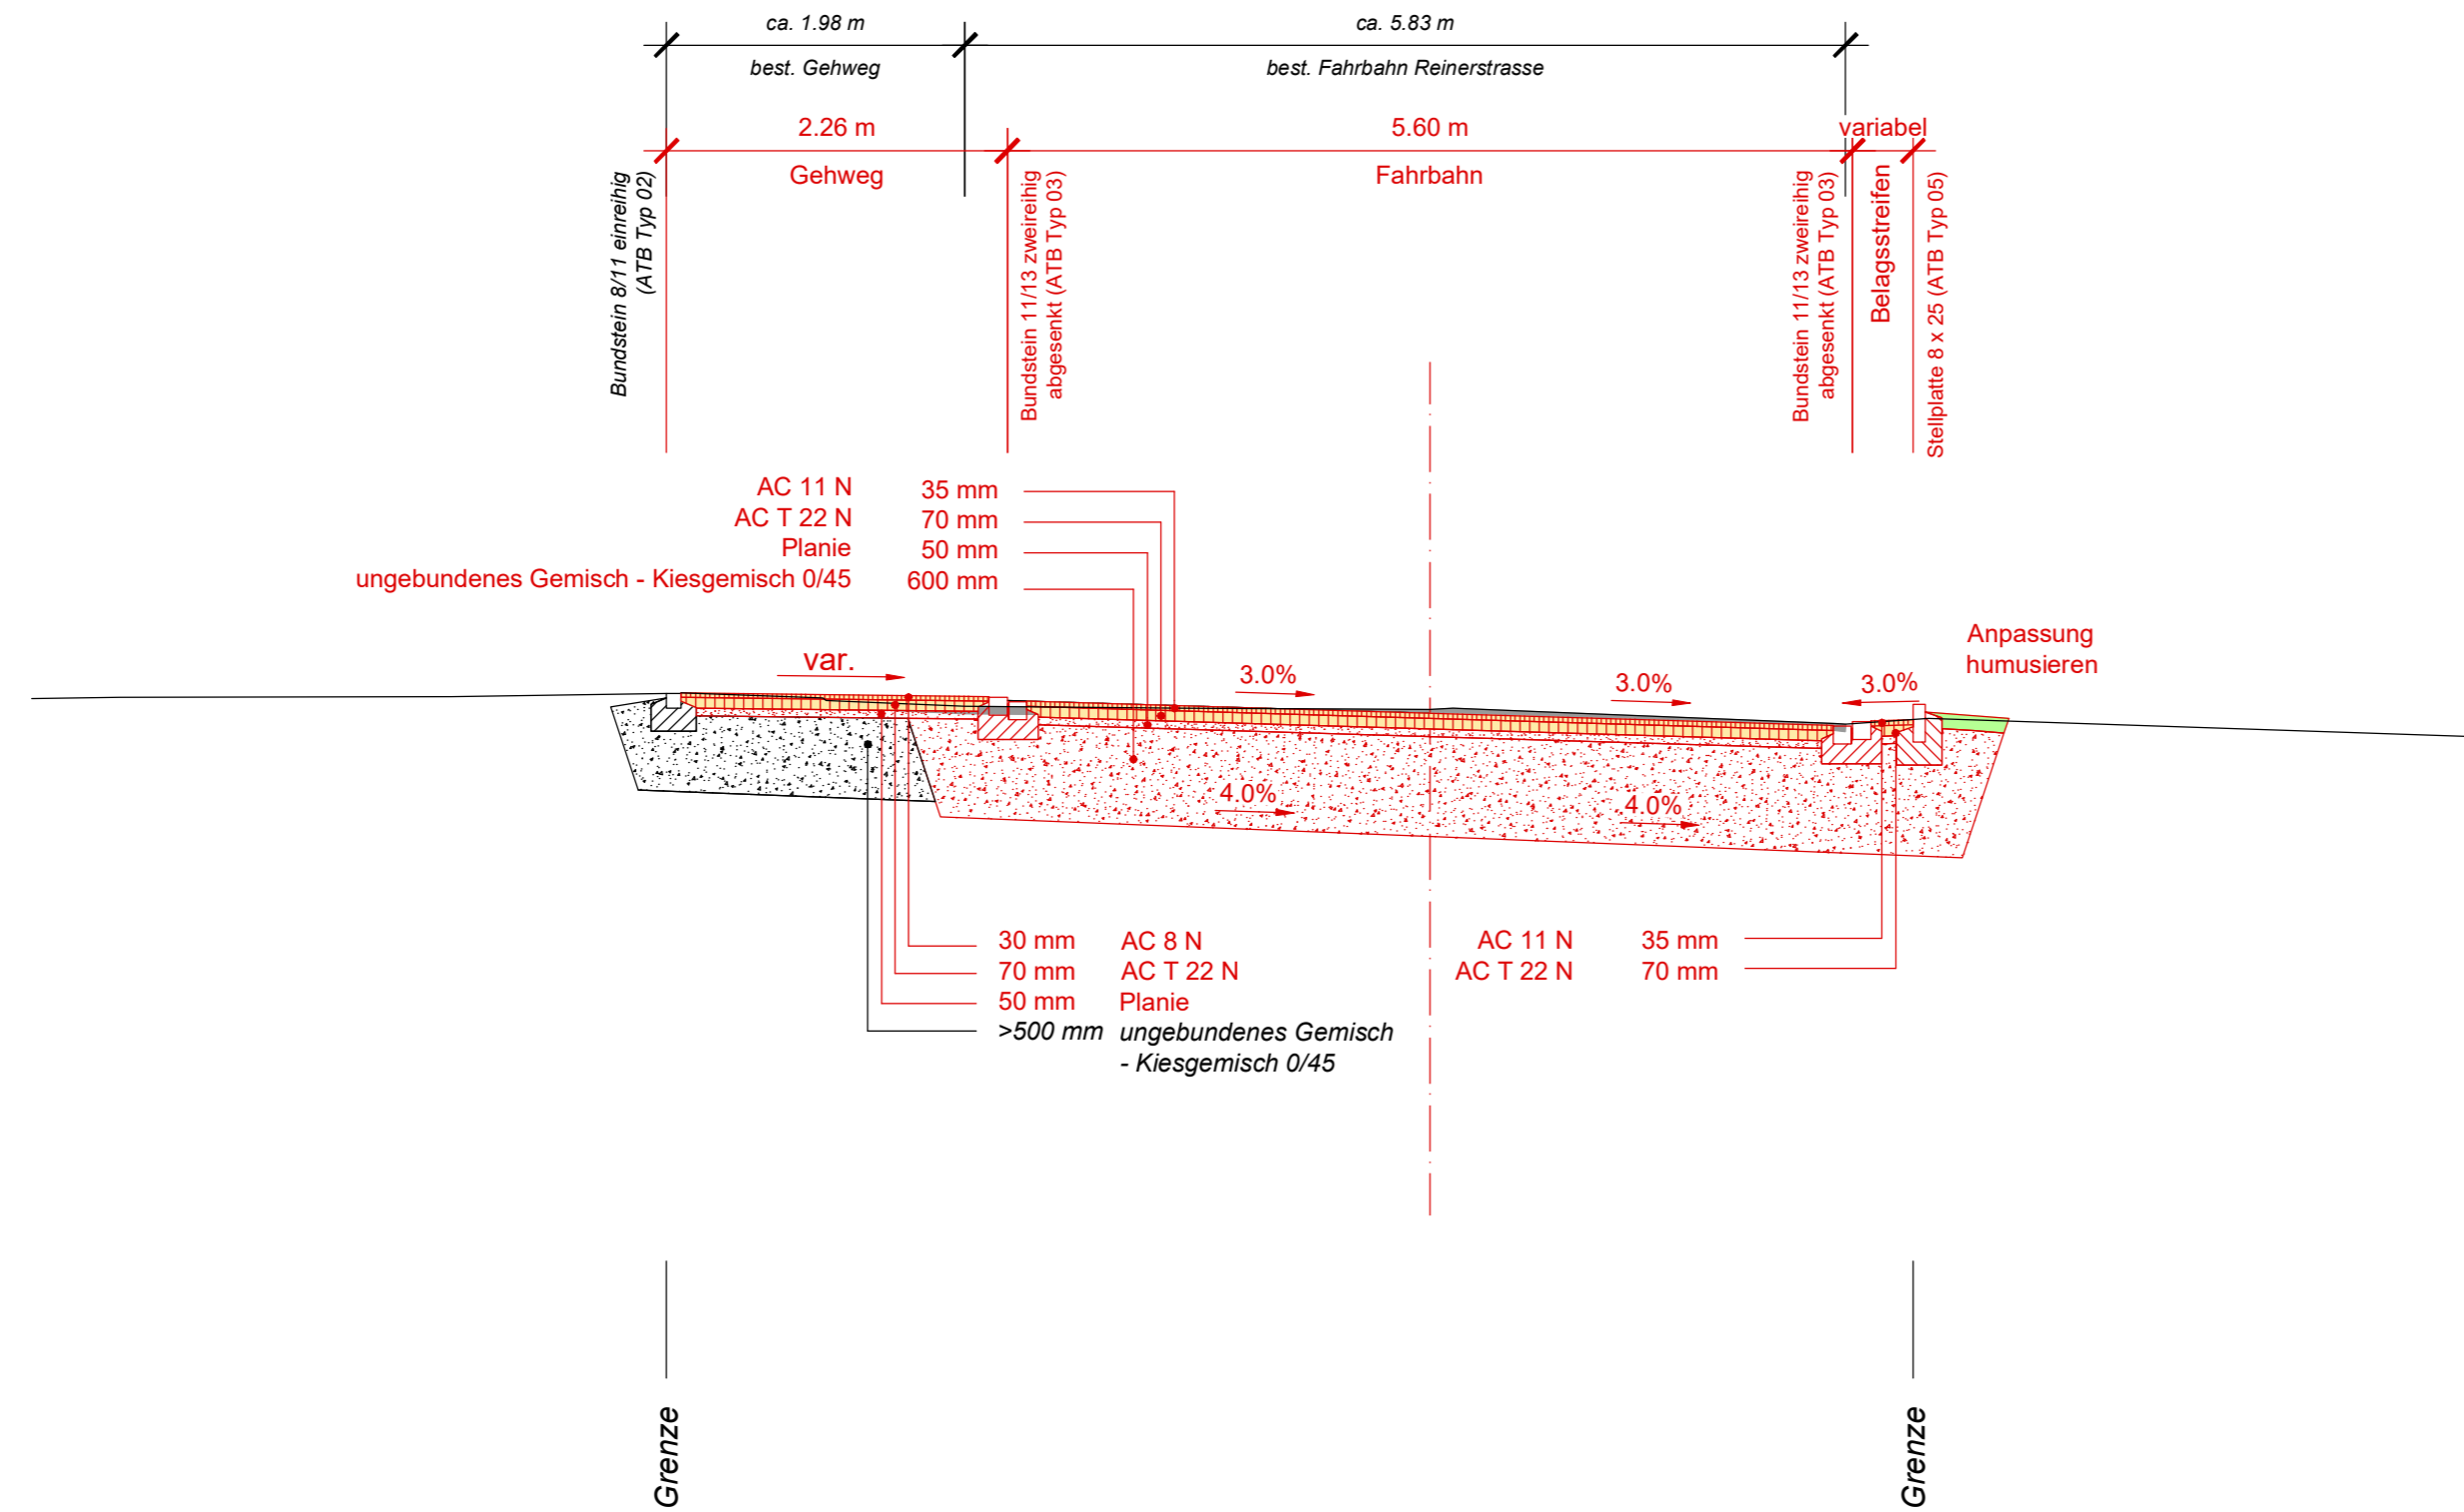

Normalprofil 2 1:50 Reinerstrasse mit Oberflächenabfluss-Sammelrinne und Strassenentwässerung über die Schulter

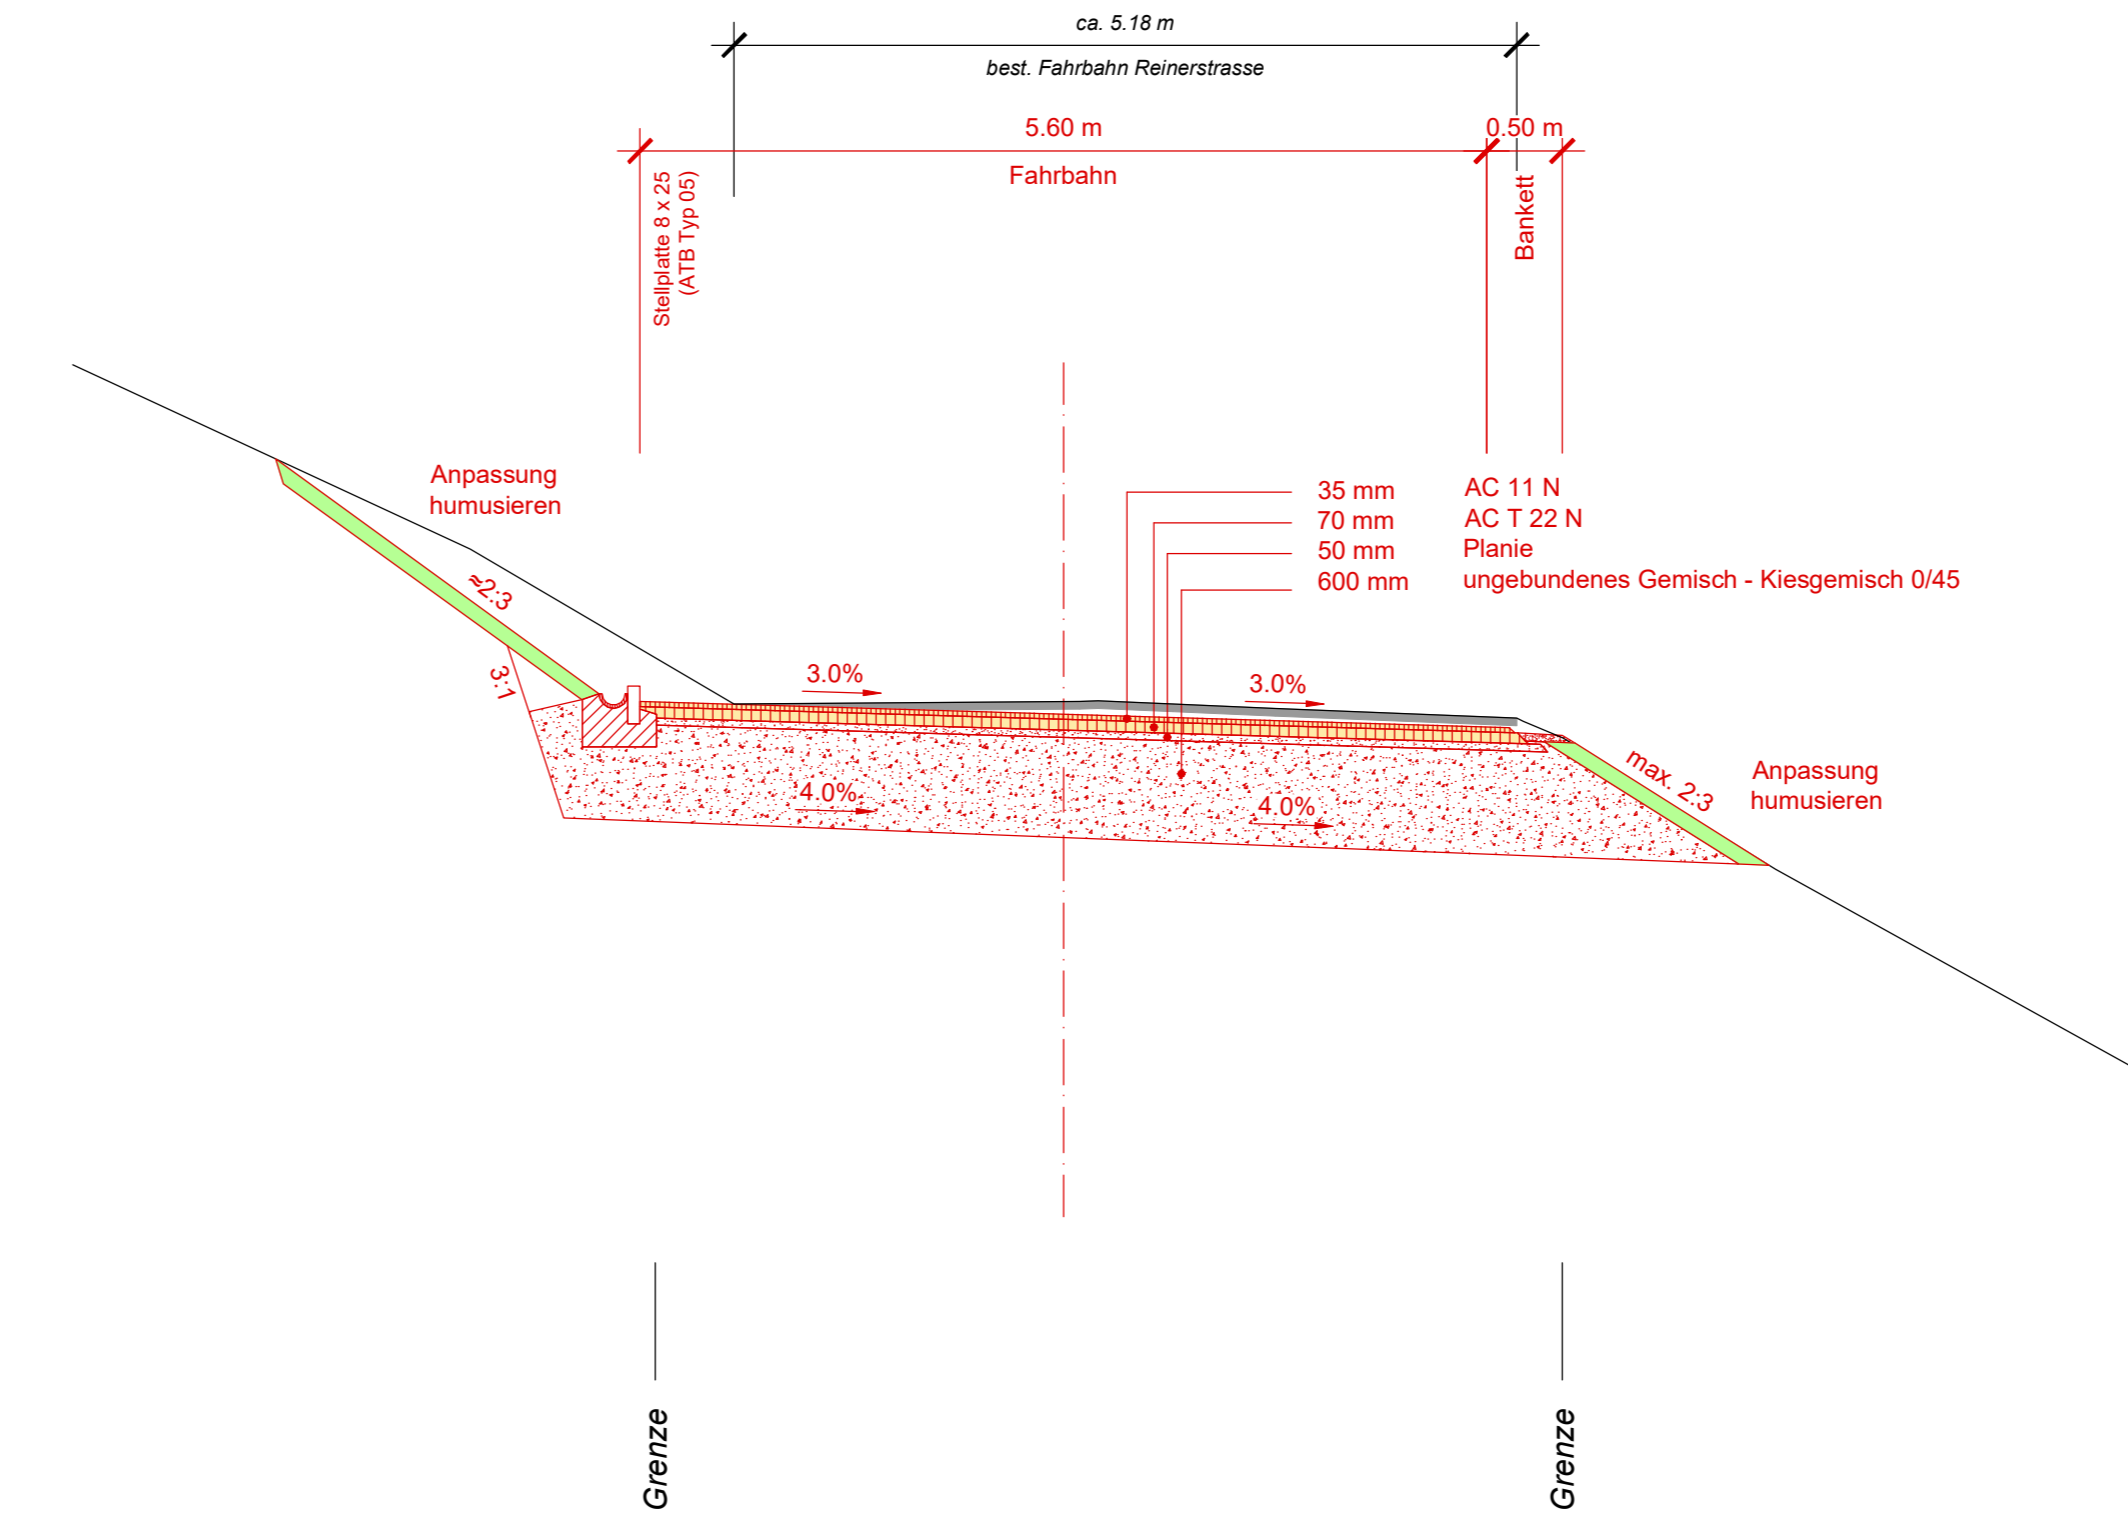

Normalprofil 3 1:50 Holzweg

