




Teilsanierung Fröhlichstrasse und bauliche Umsetzung Begegnungszone

Bauprojekt

Normalprofile 1:50

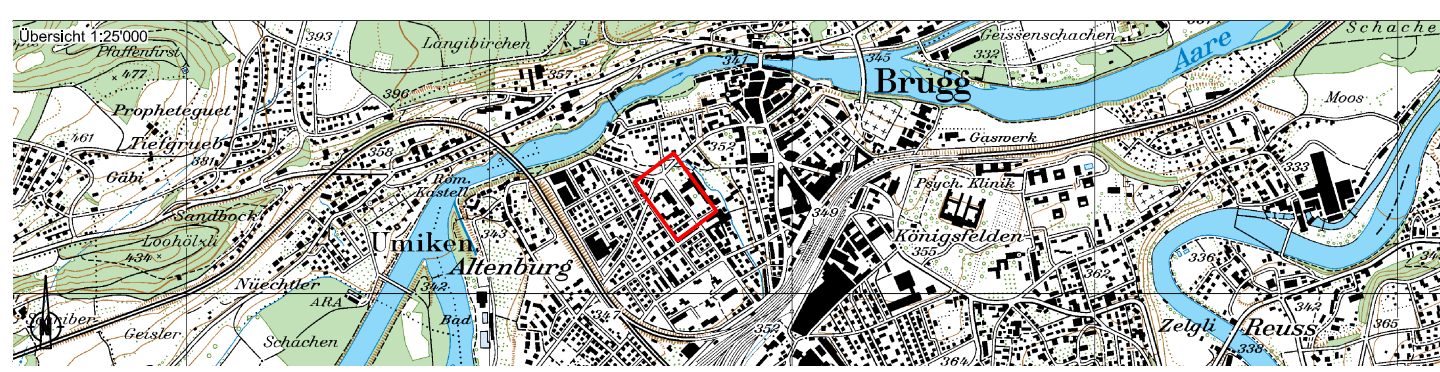

Projektnummer: 4095PBF100
 Plannummer: 105
 Format: 30x63
 Dateiname: ...15_...12_Bauprojekt_Auflageprojektlc_Plaene\101_Plaene_LV95.dwg
 Plotfile: -


Art:	Erstellung:	Änderung 1:	Änderung 2:
gezeichnet:	Hut 23.03.2017	Ws 25.07.2017	
geprüft:	Haa 23.03.2017	Bld 10.08.2017	
freigegeben:	Rid 23.03.2017	Sm 10.08.2017	

Beschreibung der letzten Änderung:





5201 Brugg
 Neumarkt 1
 T 058 580 97 97
 F 058 580 97 00
 brugg@portaag.ch
 www.portaag.ch

Normalprofil 1 km 0'090.00 1:50

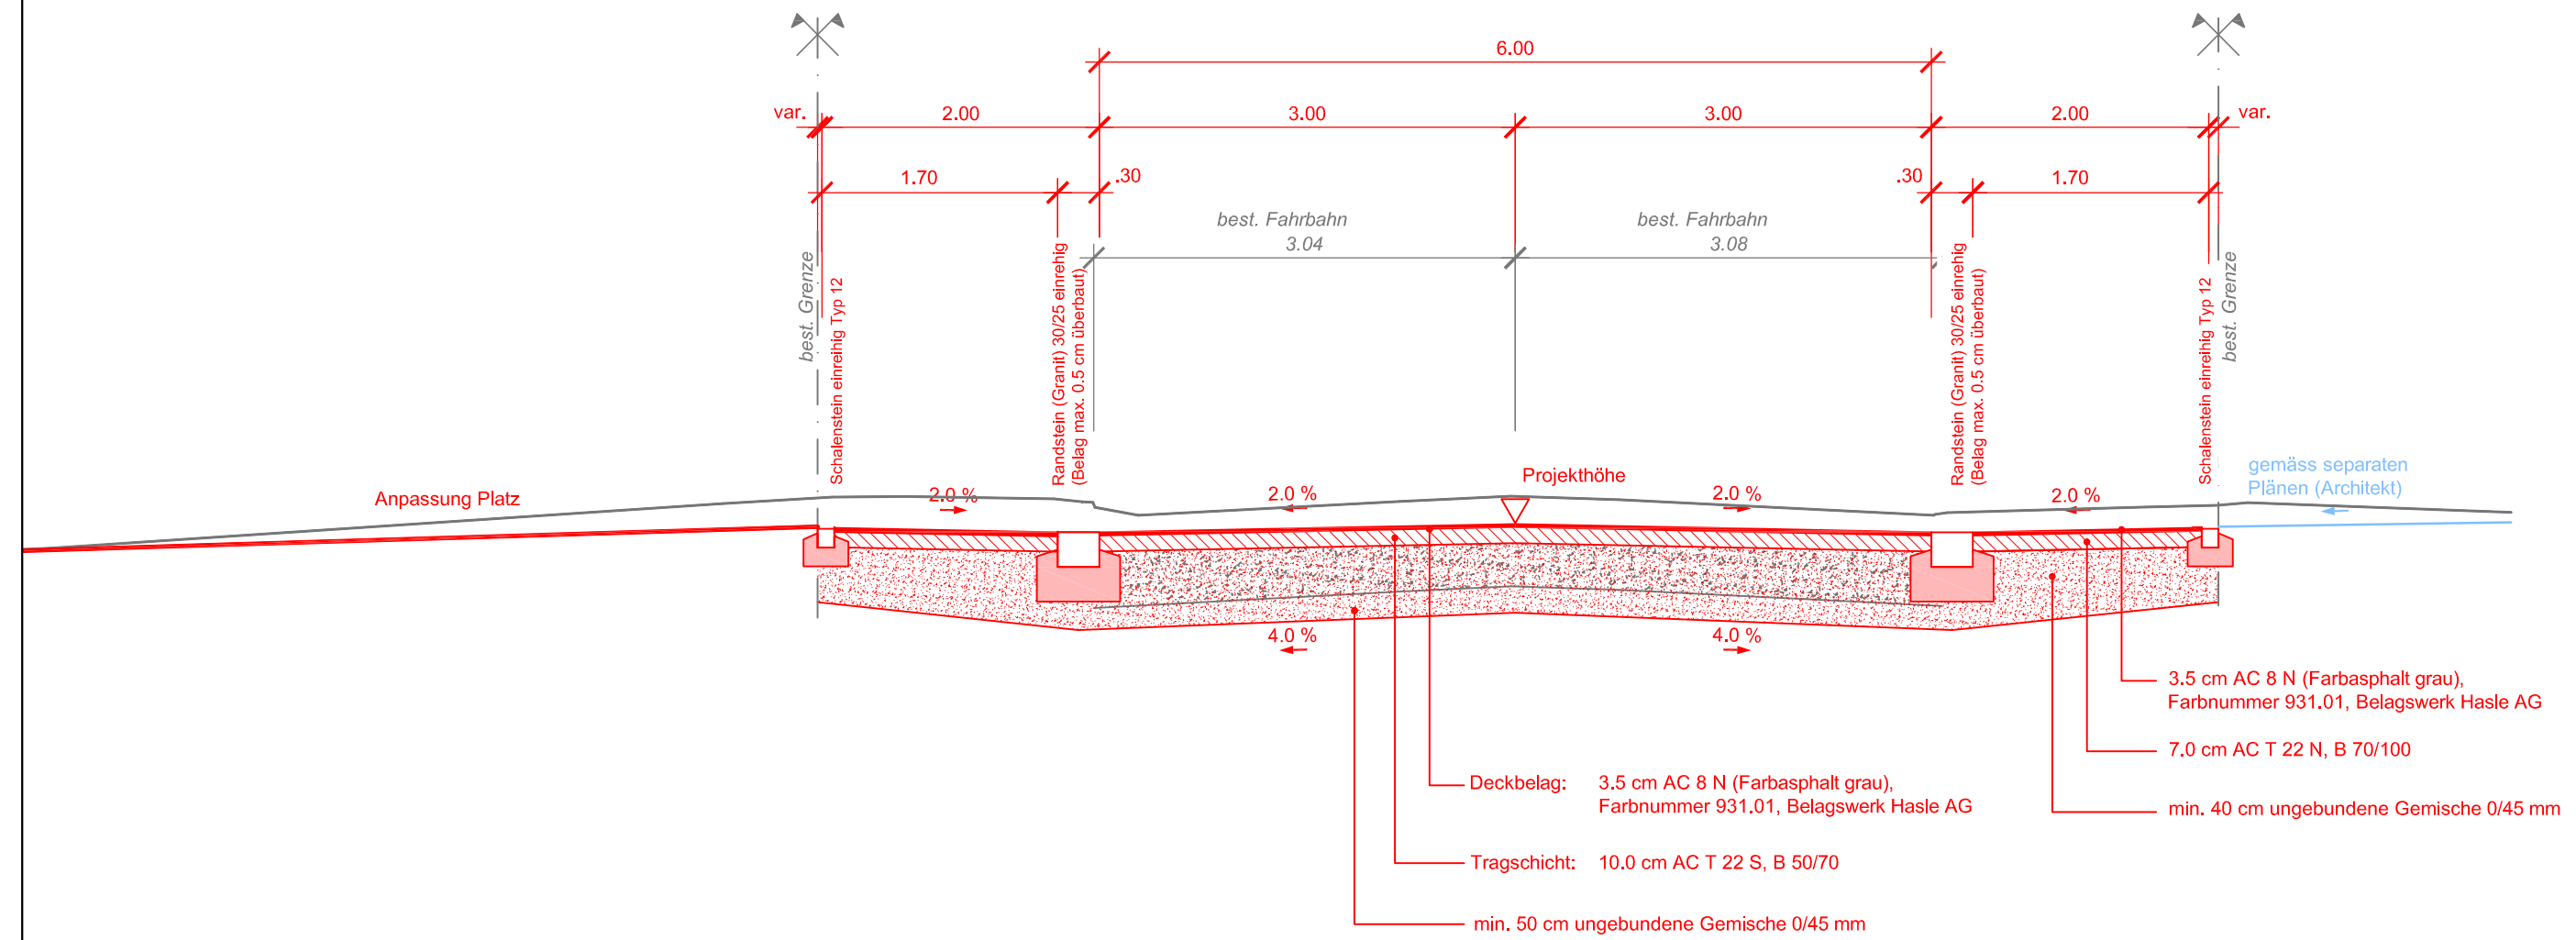

Detailansicht 1:10

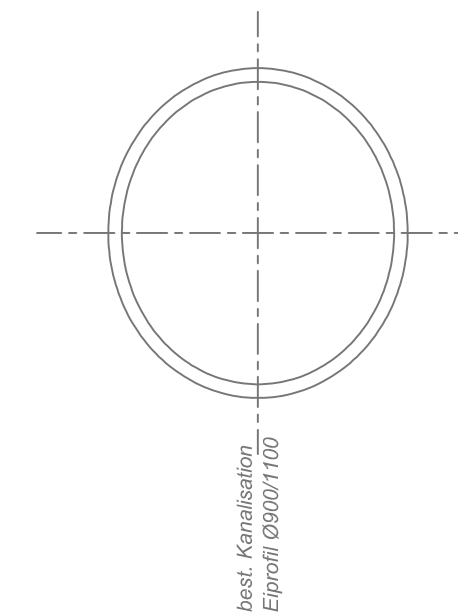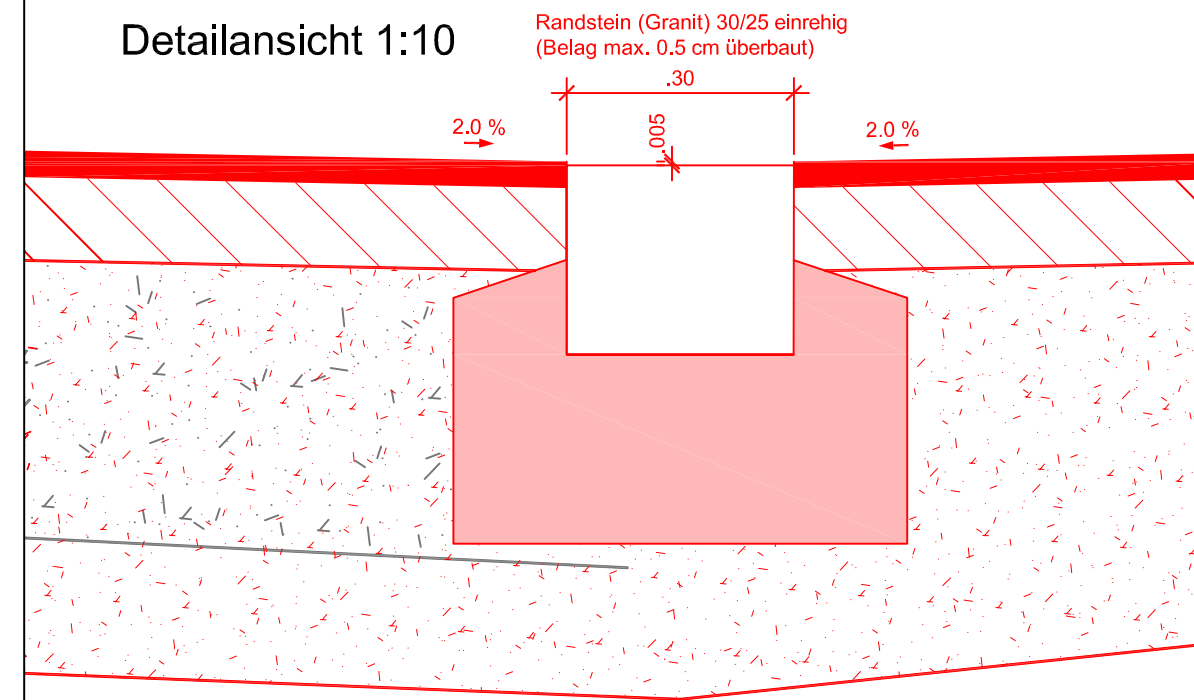

Hinweis:
 Der Entscheid, ob Farbasphalt als Deckbelag eingebaut wird, ist noch ausstehend.