


Werkleitungssanierung
 Blumenstrasse
 5200 Brugg
 Situation 1:200
 Strassenbau

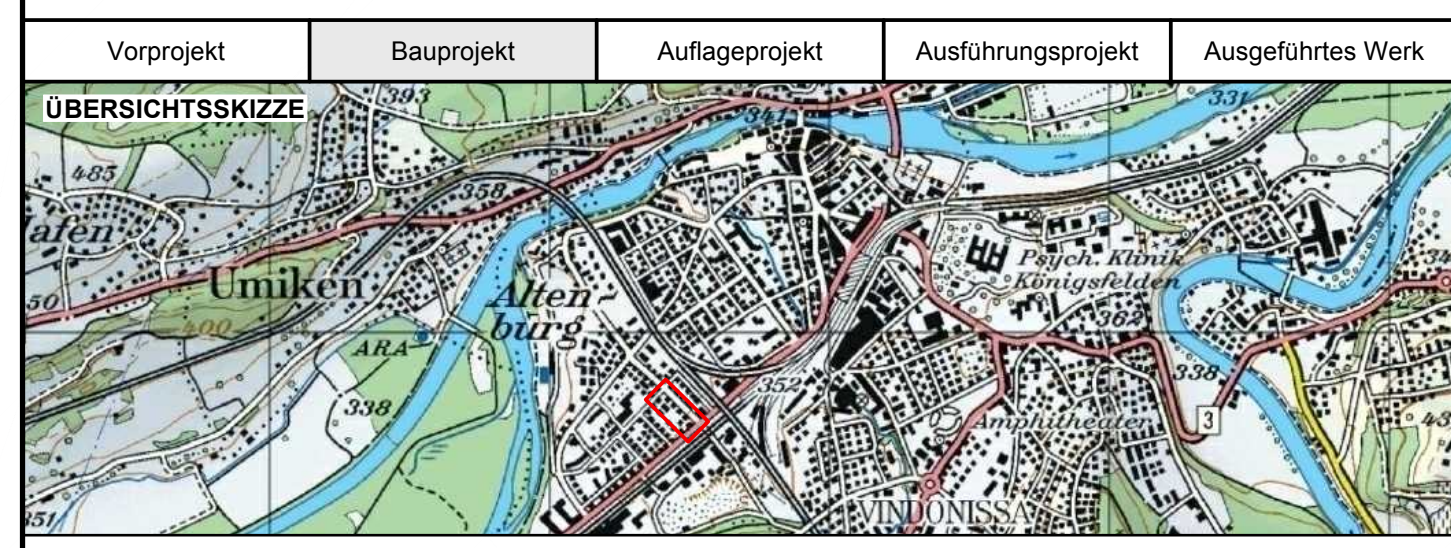

Legende

bestehend	Projekt
Fahrbahn	
Rad- / Gehweg	
Anpassung Belag	
Grünfläche	
Einlaufschacht	

Sämtliche bestehenden Werkleitungen wurden auf Grund der Planunterlagen der jeweiligen Werke bestmöglich eingetragen. Eine Haftung für Unvollständigheiten und Ungenauigkeiten von Werkleitungsübertragungen kann vom Planer nicht übernommen werden. Bei Bauarbeiten sind die Werkleitungspläne der jeweiligen Werke verbindlich. Vor Bauausführung sind die Werke zu informieren und deren Werkleitungspläne einzusehen. Die Leitungen sollten mit den Werken vor Ort markiert werden. Die genaue Lage kann mit Sondagen geklärt werden.

IBB Der Anschluss ans Leben
 IBB Energie AG
 Gaswerkstrasse 5
 5201 Brugg
 Telefon 056 460 28 00
 Telefax 056 460 28 01
 Pikett 056 460 28 28

ND	DATUM	ZEICHN	ING	PL	Situation	AUFTRAG NR. 1 5 0 4 5
	04.12.2018	FEV	WES	ZBR		
A						
B					FORMAT: 137 x 30	