


IBB Energie AG
IBB
 Der Anschluss ans Leben

Sanierung Werkleitungen
5200 Brugg
Reinerstrasse

Situation 1:200
 Abschnitt 1/4
 Bereich Dorfstrasse / Platte / Sommerhaldenstrasse

Legende Werkleitungen

bestehend	Projekt	Konzept / Projekt Sommerhaldenstrasse
—	Neubau	—
—	Sanierung	—
—	Abbruch / Vertiefung	—
—	—	—
—	—	—
—	—	—
—	—	—
—	—	—
—	—	—
—	—	—
—	—	—

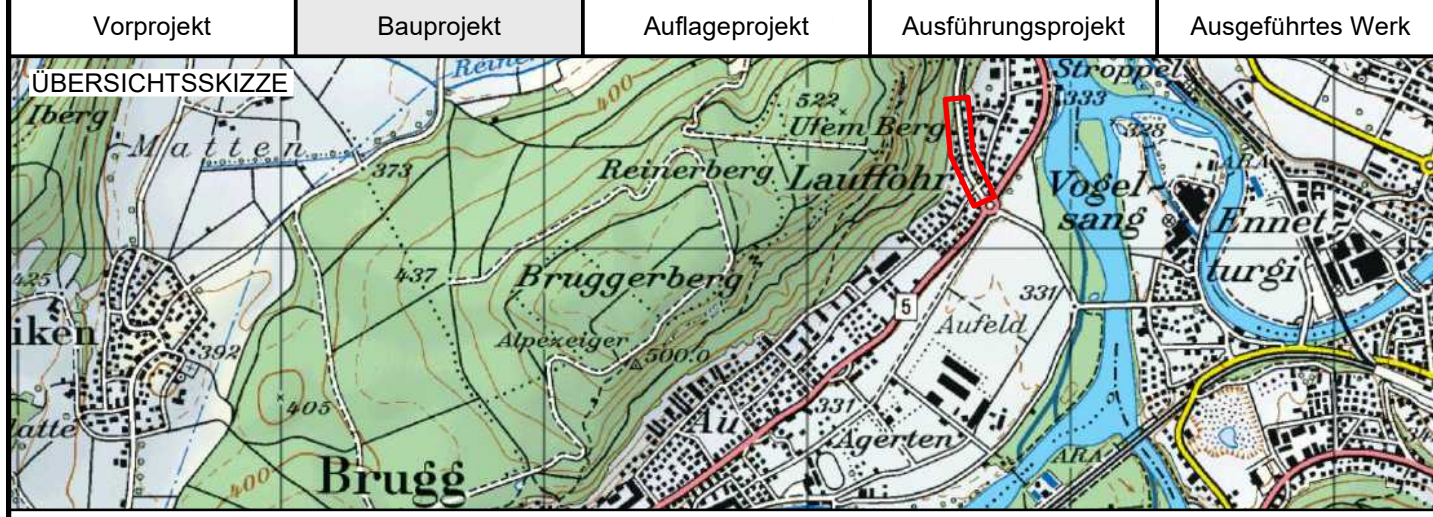

IBB Der Anschluss ans Leben

IBB Energie AG
 Gaswerkstrasse 5
 5200 Brugg

Telefon 056 460 28 00
 Pikett 056 460 28 28

Sämtliche bestehenden Werkleitungen wurden auf Grund der Planunterlagen der jeweiligen Werke bestmöglich eingetragen. Eine Haftung für Unvollständigkeiten und Ungenauigkeiten von Werkleitungsübertragungen kann vom Planer nicht übernommen werden. Bei Bauarbeiten sind die Werkleitungspläne der jeweiligen Werke verbindlich. Vor Bauausführung sind die Werke zu informieren und deren Werkleitungspläne einzusehen. Die Leitungen sollten mit den Werken vor Ort markiert werden. Die genaue Lage kann mit Sondagen geklärt werden.

NO	DATUM	ZEICHN	ING	PL	Situation	AUFTRAG NR.
A	12.08.2020	FEV	FEV	ZBR		180115
B					MASSSTAB: 1:200	PLAN NR.
					FORMAT: 105 x 60	107 IND.

codwork-CAD-PLAN Plotdatum: 11-08-2020