

Legende Werkleitungen


bestehend	Projekt	Konzept / Projekt
Kanalisation	Neubau	Sommerhaldenstrasse
Regenwasser	Sanierung	
Wasserleitung	Abbruch / Verfüllung	
Gasleitung		
Fernwärme		
Elektrisch		
TV-Leitung		
Swisscomleitung		

Sämtliche bestehenden Werkleitungen wurden auf Grund der Planunterlagen der jeweiligen Werke bestmöglich eingetragen. Eine Haftung für Unvollständigkeiten und Ungenauigkeiten von Werkleitungsübertragungen kann vom Planer nicht übernommen werden. Bei Bauarbeiten sind die Werkleitungspläne der jeweiligen Werke verbindlich. Vor Bauausführung sind die Werke zu informieren und deren Werkleitungspläne einzusehen. Die Leitungen sollten mit den Werken vor Ort markiert werden. Die genaue Lage kann mit Sondagen geklärt werden.

IBB Energie AG
IBB
 Der Anschluss ans Leben

Sanierung Werkleitungen
 5200 Brugg
 Reinerstrasse

Situation 1:200
 Abschnitt 2/4
 Bereich Holzweg

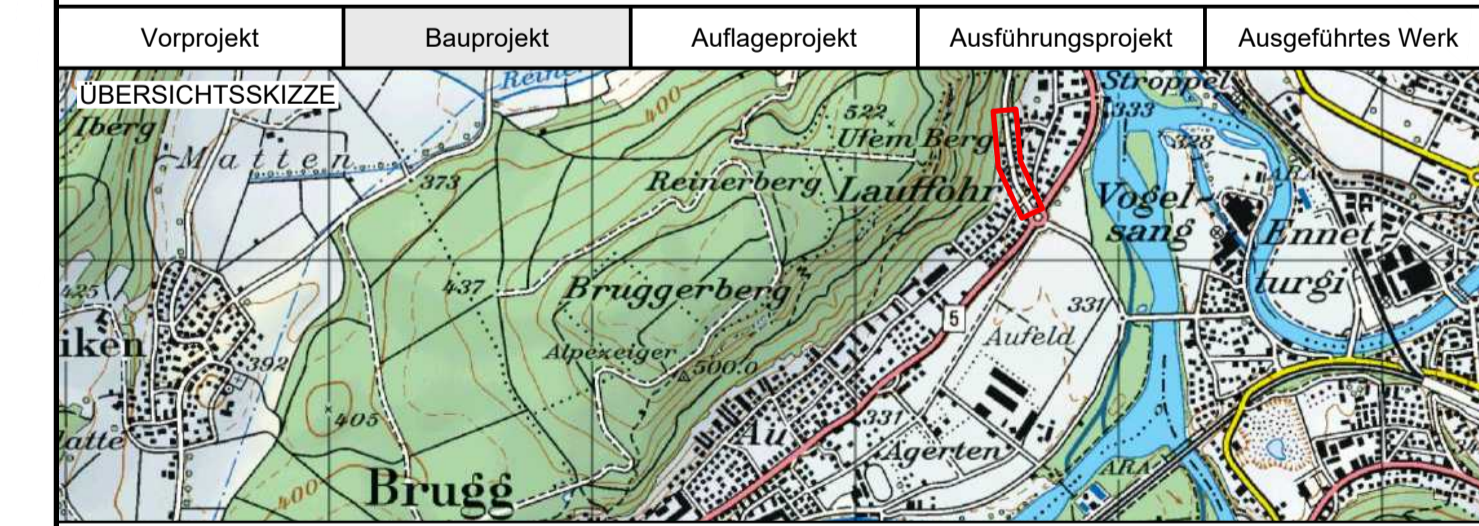

IBB Der Anschluss ans Leben

IBB Energie AG
 Gaswerkstrasse 5
 5200 Brugg

Telefon 056 460 28 00
 Pikett 056 460 28 28

NO	DATUM	ZEICHN.	ING.	PL	Situation	AUFTRAG NR.
12.08.2020	FEV	FEV	ZBR			
A					MASSSTAB: 1:200	PLAN NR. 1 0 8 IND.
B					FORMAT: 126 x 45	