


Legende Werkleitungen		Projekt	Konzept / Projekt
bestehend		Neubau	Sommerhaldenstrasse
Kanalisation	--- (purple dashed)	--- (purple solid)	--- (purple dotted)
Regenwasser	--- (cyan dashed)	--- (cyan solid)	--- (cyan dotted)
Wasserleitung	--- (blue dashed)	--- (blue solid)	--- (blue dotted)
Gasleitung	--- (orange dashed)	--- (orange solid)	--- (orange dotted)
Fernwärme	--- (red dashed)	--- (red solid)	--- (red dotted)
Elektrisch	--- (green dashed)	--- (green solid)	--- (green dotted)
TV-Leitung	--- (magenta dashed)	--- (magenta solid)	--- (magenta dotted)
Swisscomleitung	--- (light green dashed)	--- (light green solid)	--- (light green dotted)

Sämtliche bestehenden Werkleitungen wurden auf Grund der Planunterlagen der jeweiligen Werke bestmöglich eingetragen. Eine Haftung für Unvollständigkeiten und Ungenauigkeiten von Werkleitungsübertragungen kann vom Planer nicht übernommen werden. Bei Bauarbeiten sind die Werkleitungspläne der jeweiligen Werke verbindlich. Vor Bauausführung sind die Werke zu informieren und deren Werkleitungspläne einzusehen. Die Leitungen sollten mit den Werken vor Ort markiert werden. Die genaue Lage kann mit Sondagen geklärt werden.

IBB Energie AG
iBB
 Der Anschluss ans Leben

Sanierung Werkleitungen
5200 Brugg
Reinerstrasse

Situation 1:200
 Abschnitt 3/4
 Bereich Reservoir Mühleweiher

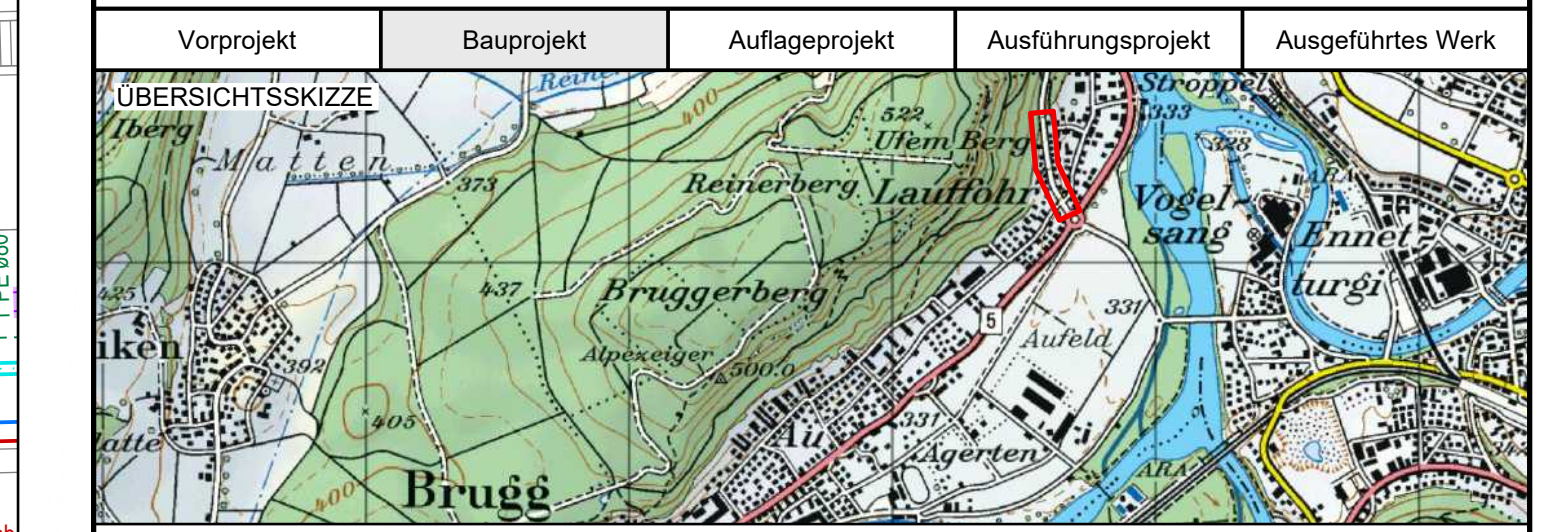

iBB
 Der Anschluss ans Leben

IBB Energie AG
 Gaswerkstrasse 5
 5200 Brugg

Telefon 056 460 28 00
 Pikett 056 460 28 28

IND.	DATUM	ZEICHN.	PL.	AM.	Situation	AUFTRAG NR.	
A	12.08.2020	FEV	FIEV	ZBR		MASSSTAB: 1:200	1
B					FORMAT: 147 x 30	PLAN NR.	1 0 9 IND.