


Legende Werkleitungen	
bestehend	Projekt
	Kanalisation
	Regenwasser
	Wasserleitung
	Gasleitung
	Elektrisch
	TV-Leitung
	Swisscomleitung

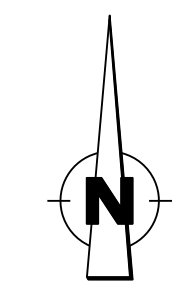


IBB Energie AG

 Der Anschluss ans Leben

Sanierung Werkleitungen
5200 Brugg
Reinerstrasse

Situation 1:200
Abschnitt 4/4
 Bereich Hohlgrasse

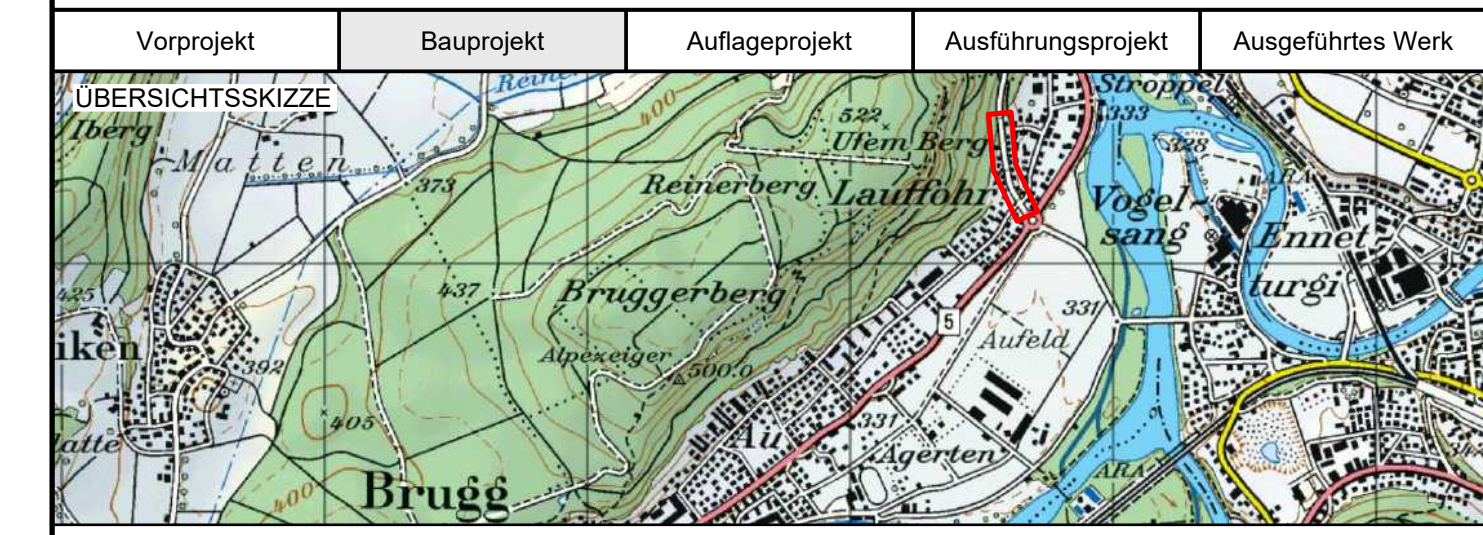

		IBB Energie AG Gaswerkstrasse 5 5200 Brugg	Telefon 056 460 28 00 Pikett 056 460 28 28																			
<table border="1" style="width: 100%;"> <tr> <th>ND</th> <th>DATUM</th> <th>ZEICHN</th> <th>ING.</th> <th>PL</th> </tr> <tr> <td>A</td> <td>12.08.2020</td> <td>FEV</td> <td>FIEV</td> <td>ZBR</td> </tr> </table>	ND	DATUM	ZEICHN	ING.	PL	A	12.08.2020	FEV	FIEV	ZBR	Situation MASSSTAB: 1:200 FORMAT: 126 x 40	AUFTRAG NR. <table border="1" style="width: 100%;"> <tr> <td>1</td> <td>8</td> <td>0</td> <td>1</td> <td>5</td> </tr> </table>	1	8	0	1	5	PLAN NR. <table border="1" style="width: 100%;"> <tr> <td>1</td> <td>1</td> <td>0</td> <td>IND</td> </tr> </table>	1	1	0	IND
ND	DATUM	ZEICHN	ING.	PL																		
A	12.08.2020	FEV	FIEV	ZBR																		
1	8	0	1	5																		
1	1	0	IND																			

Sämtliche bestehenden Werkleitungen wurden auf Grund der Planunterlagen der jeweiligen Werke bestmöglich eingetragen.
 Eine Haftung für Unvollständigkeiten und Ungenauigkeiten von Werkleitungsübertragungen kann vom Planer nicht übernommen werden. Bei Bauarbeiten sind die Werkleitungspläne der jeweiligen Werke verbindlich. Vor Bauausführung sind die Werke zu informieren und deren Werkleitungspläne einzusehen. Die Leitungen sollten mit den Werken vor Ort markiert werden.
 Die genaue Lage kann mit Sondagen geklärt werden.

Muffenloch EW!!!