KANTON AARGAU

DEPARTEMENT
BAU, VERKEHR UND UMWELT
AbteilungTiefbau

GEMEINDE Brugg

STRASSE B-9218

BEREICH

OBJEKT Ausbau Süssbachunterführung
Erweiterung kant. Radroute R595

PLAN Situation 1:200

Vorstudien	Vorprojekt	Bauprojekt	Auflageprojekt	Ausführungsprojekt	Ausgeführtes Werk

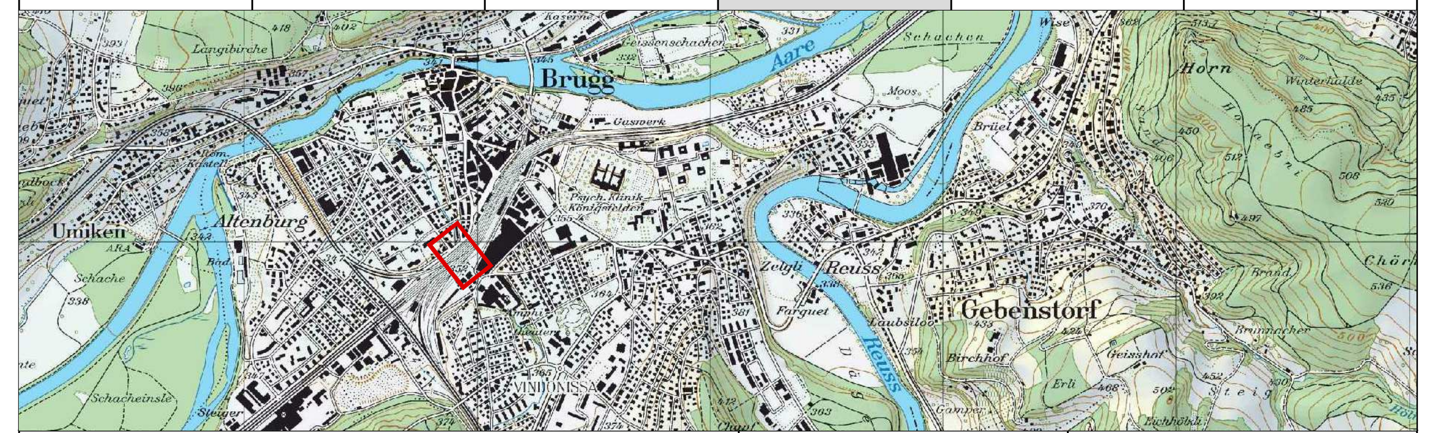

PROJEKTVERFASSER:

STEINMANN
INGENIEURE UND PLANER AG
Dipl. Ing. ETH/SIA, pat. Ing. Geometer
Aarauerstrasse 69 5200 Brugg
brugg@steinmann-ing.ch

PLAN NR. 1401.21	FORMAT: 126 x 30 FLÄCHE: 0.378 m²	
	NAME	DATUM
PROJEKT	Wei	Nov. 2018
GEZEICHNET	JL	August 2019
GEPRÜFT	Wei	05.09.2019
ÄNDERUNGEN INDEX		
A		
B		
C		
FREIGABE		
REG. NR.	PLAN NR.	

BAUHERR:
Abteilung Tiefbau PS-Nr.: 640-203594-02-01
Realisierung PL ATB: Guido Sutter

Legende:

bestehend:

Gebäude — *Bach*
Unterführung

projektiert:

Strassenrand — Strassenachse
Gussasphalt — Abbruch
Asphaltbelag — Betonmauer
Anpassung — Grünfläche

Werkleitungen:

Medium	bestehend	projektiert
Schmutzabwasser	KS, ES, Pumpenschacht	KS, ES
Wasser	Schieber, Hydrant	
Gas	KS	
EW	Beleuchtung, VK	
Projekt IBB		KS
Swisscom	KS	
Cablecom	KS	

Plangrundlage

□ Auszug Amtliche Vermessung vom 09.11.2016, Typ:
- AV93 Windisch 1:250 und 1:500
- LV95

Ausgangshöhe

Gemeindenivellementfixpunkt NG 24: 351.135 m ü. M.

Gewässerschutzbereich Au / üB

Bei Dichtheitsprüfung zulässiger Wasserverlust nach SIA Norm 190, Ausgabe 2000 (Stand Jan. 2001)
für Rohrleitungen: 0.10 ℓ / m² in 30 Min.
für Schächte: 0.20 ℓ / m² in 30 Min.

Lage und Höhe der bestehenden Werkleitungen sind approximativ und ohne Gewähr. Bestehende Werkleitungen sind aufgrund der Katasterpläne der Werkeigentümer vor Ort zu sondieren.