

GEMEINDE **Brugg**


STRASSE **B-9218**

BEREICH

OBJEKT **Ausbau Süssbachunterführung
Erweiterung kant. Radroute R595**

PLAN **Ansicht Rampe Brugg 1:50**

Vorstudien Vorprojekt Bauprojekt Auflageprojekt Ausführungsprojekt Ausgeführtes Werk

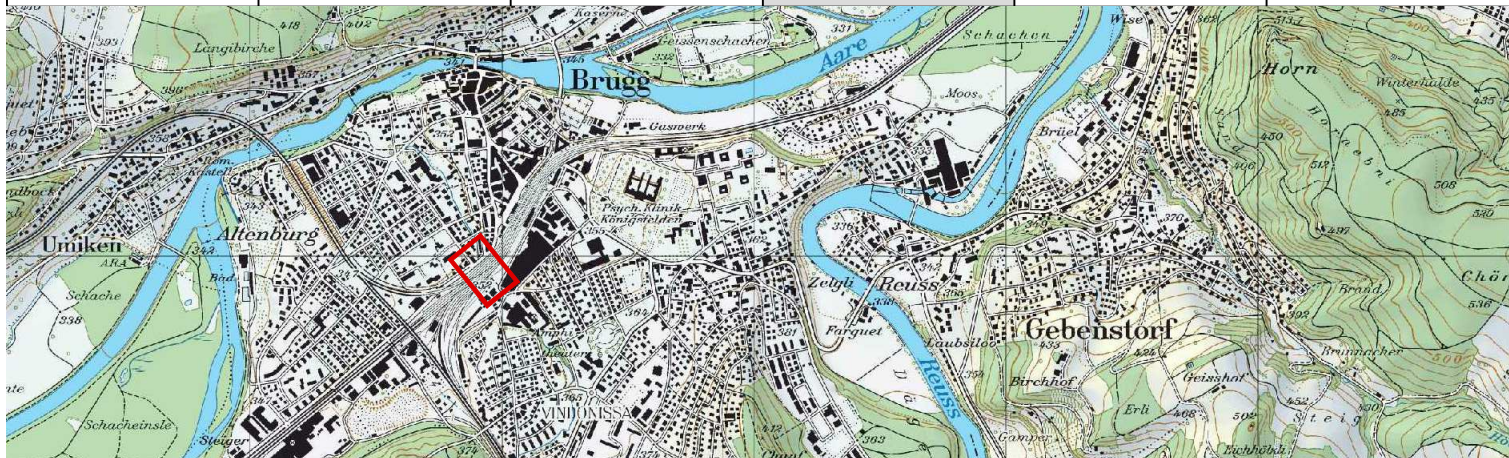

PROJEKTVERFASSER:

STEINMANN
INGENIEURE UND PLANER AG
Dipl. Ing. ETH/SIA, pat. Ing. Geometer
Aarauerstrasse 69 5200 Brugg
brugg@steinmann-ing.ch

PLAN NR. 1401.23

FORMAT: 63 x 30
FLÄCHE: 0.189 m²

PROJEKT	NAME	DATUM
GEZEICHNET	We	Nov. 2018
GEPRÜFT	JL	August 2019
	We	05.09.2019

ÄNDERUNGEN	INDEX
	A
	B
	C

BAUHERR:

Abteilung Tiefbau PS-Nr.: 640-203594-02-01
Realisierung PL ATB: Guido Sutter

FREIGABE

REG. NR. PLAN NR.

