



GEMEINDE: Brugg  
STRASSE: B-9218  
BEREICH:  
OBJEKT: Ausbau Süssbachunterführung  
Erweiterung kant. Radroute R595  
PLAN: Normalprofil 1:25

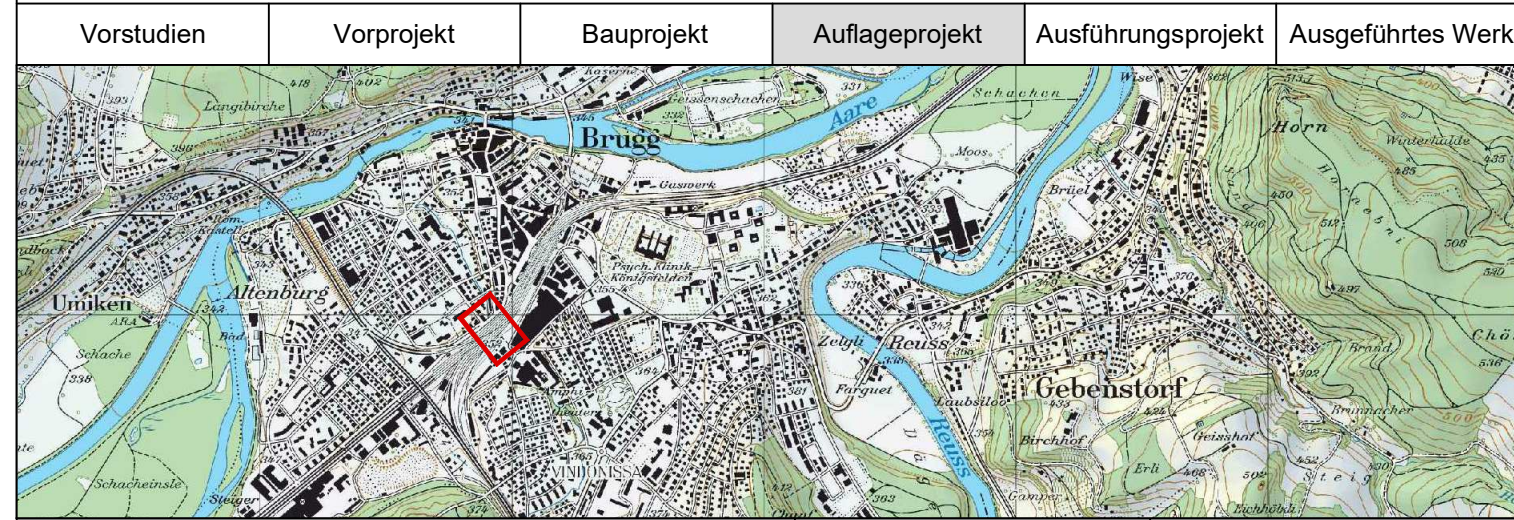


Vorstudien	Vorprojekt	Bauprojekt	Auflageprojekt	Ausführungsprojekt	Ausgeführtes Werk
PROJEKTVERFASSER:		PLAN NR. 1401.25	FORMAT: 105 x 60	FLÄCHE: 0.630 m <sup>2</sup>	
<b>STEINMANN</b> INGENIEURE UND PLANER AG Dipl. Ing. ETH/SIA, pat. Ing. Geometer Aarauerstrasse 69 5200 Brugg brugg@steinmann-ing.ch		NAME	WEI	DATUM	
		PROJEKT	Wei	Nov. 2018	
		GEZEICHNET	JL	August 2019	
		GEPRÜFT	Wei	05.09.2019	
ÄNDERUNGEN		INDEX			
		A			
		B			
		C			
BAUHERR:		FREIGABE			
Abteilung Tiefbau		REG. NR.	PLAN NR.		
Realisierung		PS-Nr.: 640-203594-02-01	PL ATB: Guido Sulter		


### Normalprofil Abschnitt Windisch

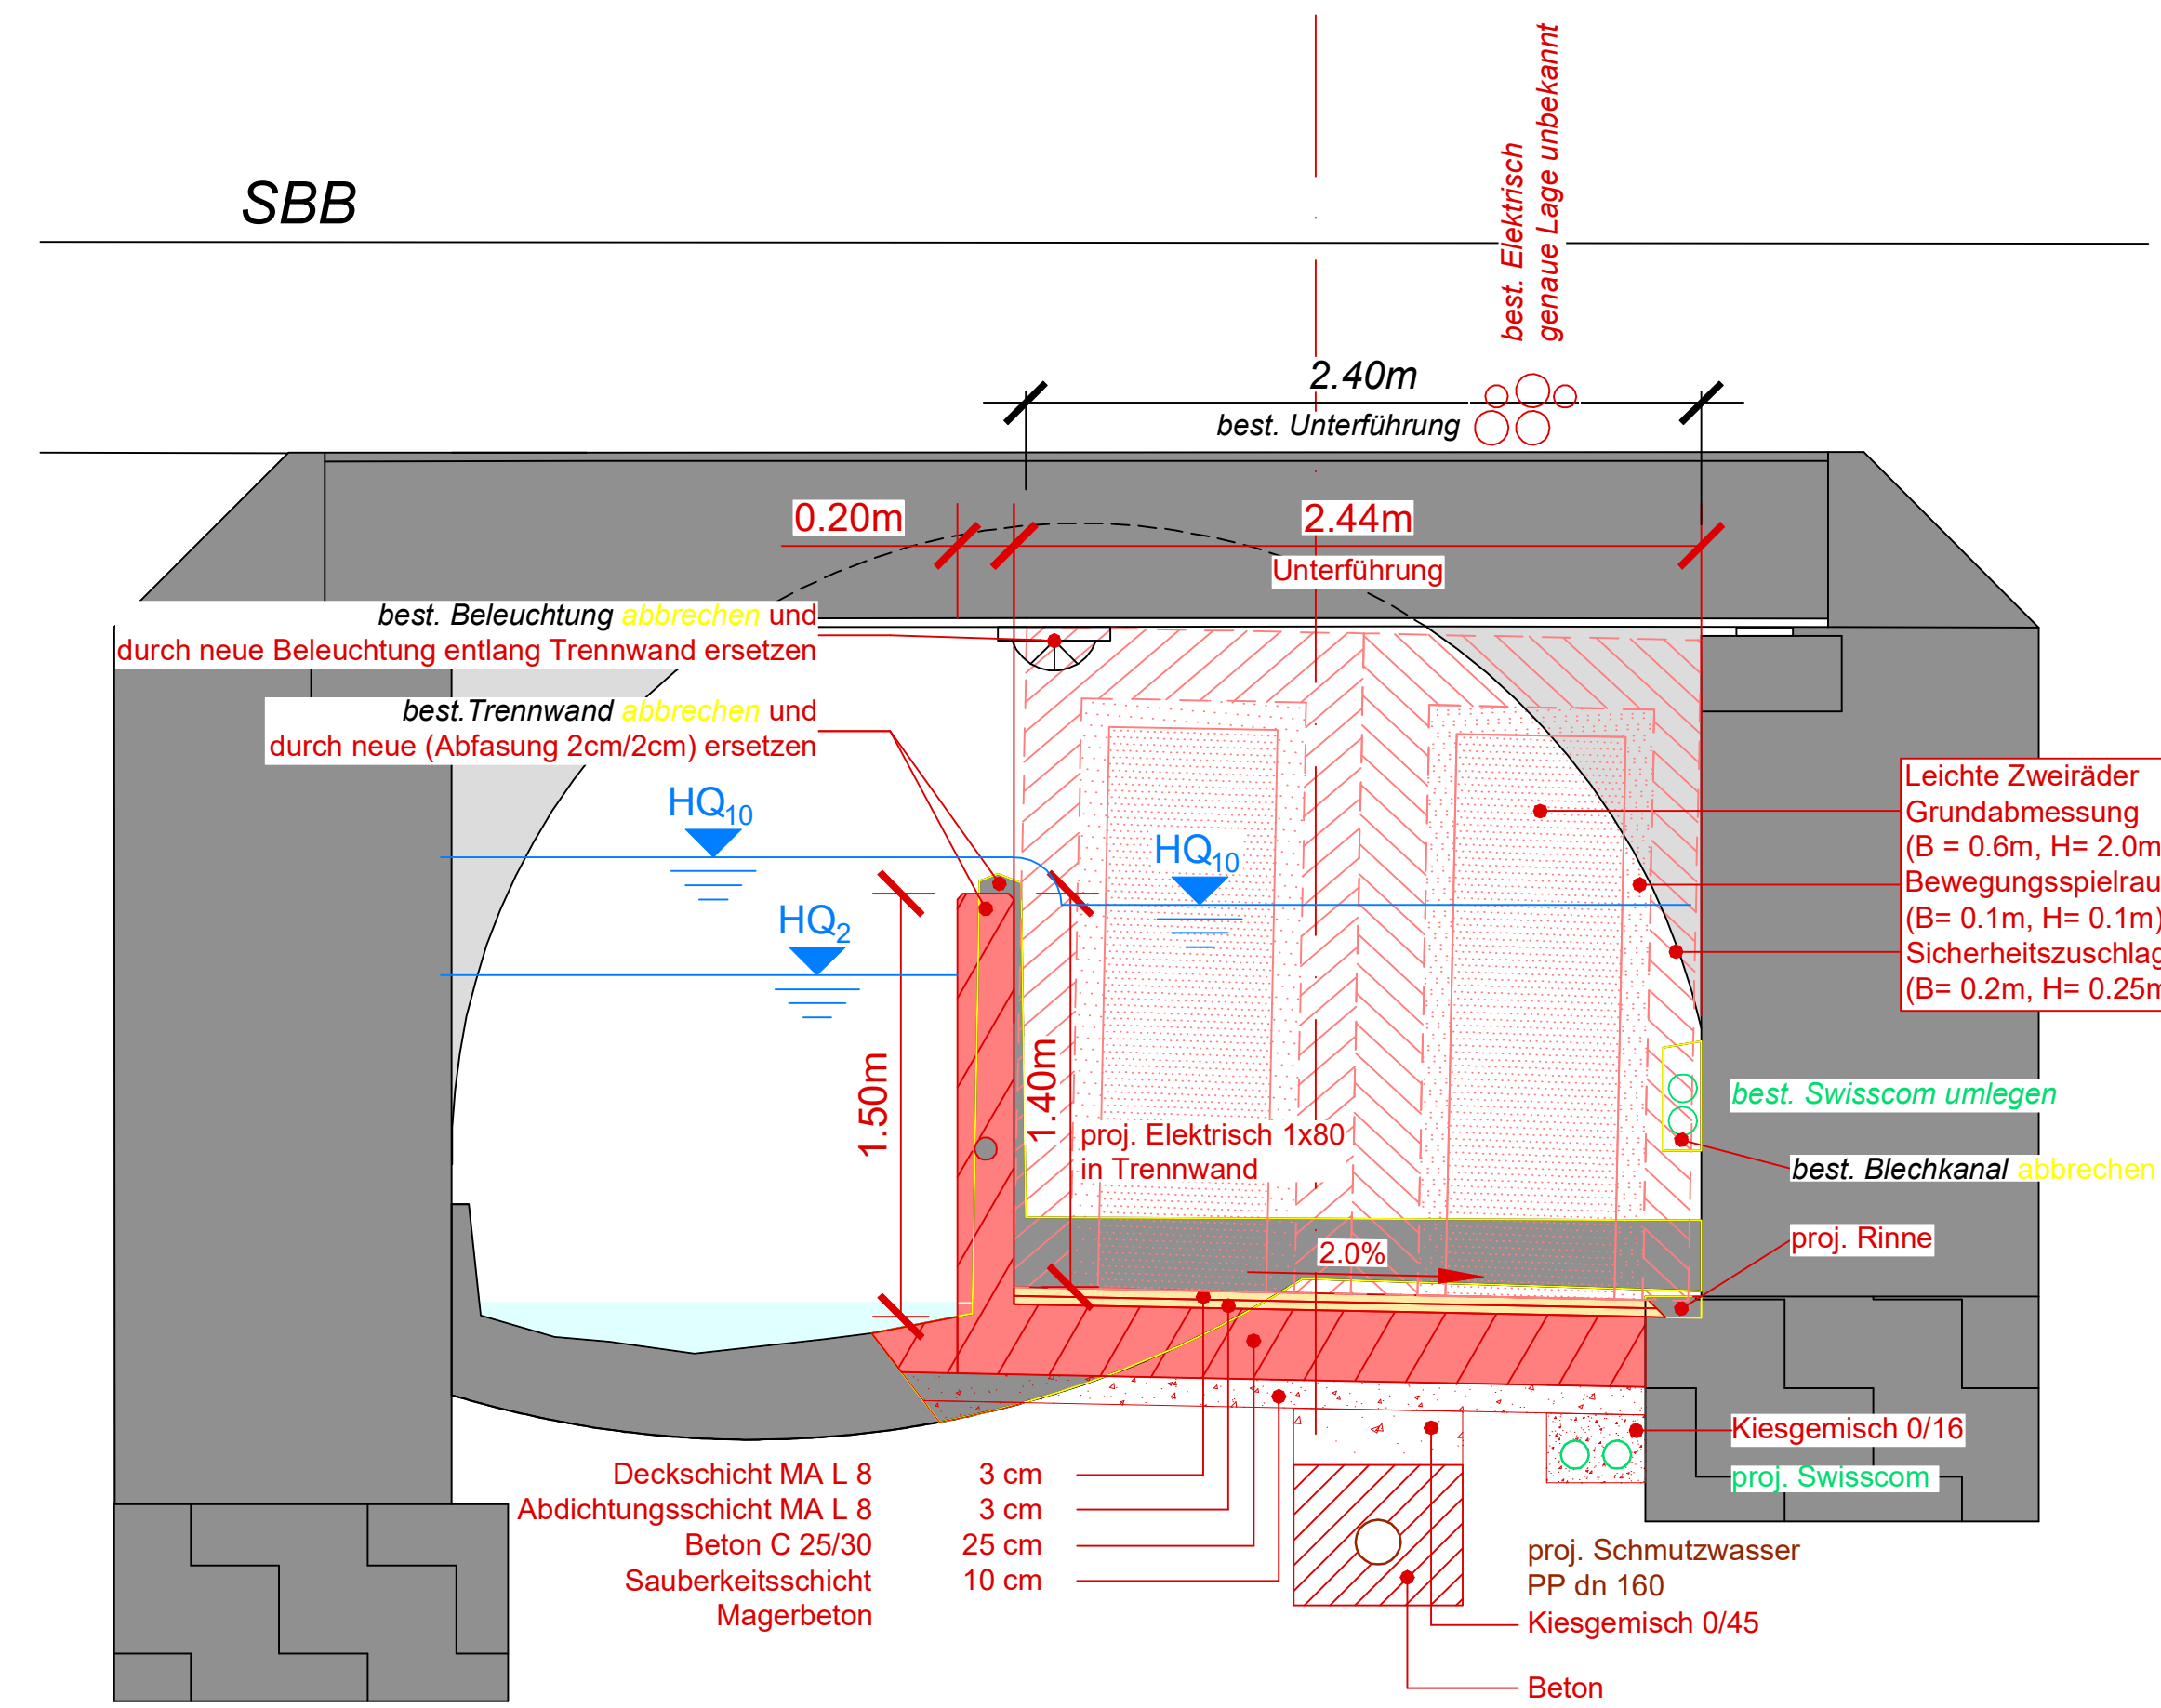

### Normalprofil Abschnitt Brugg

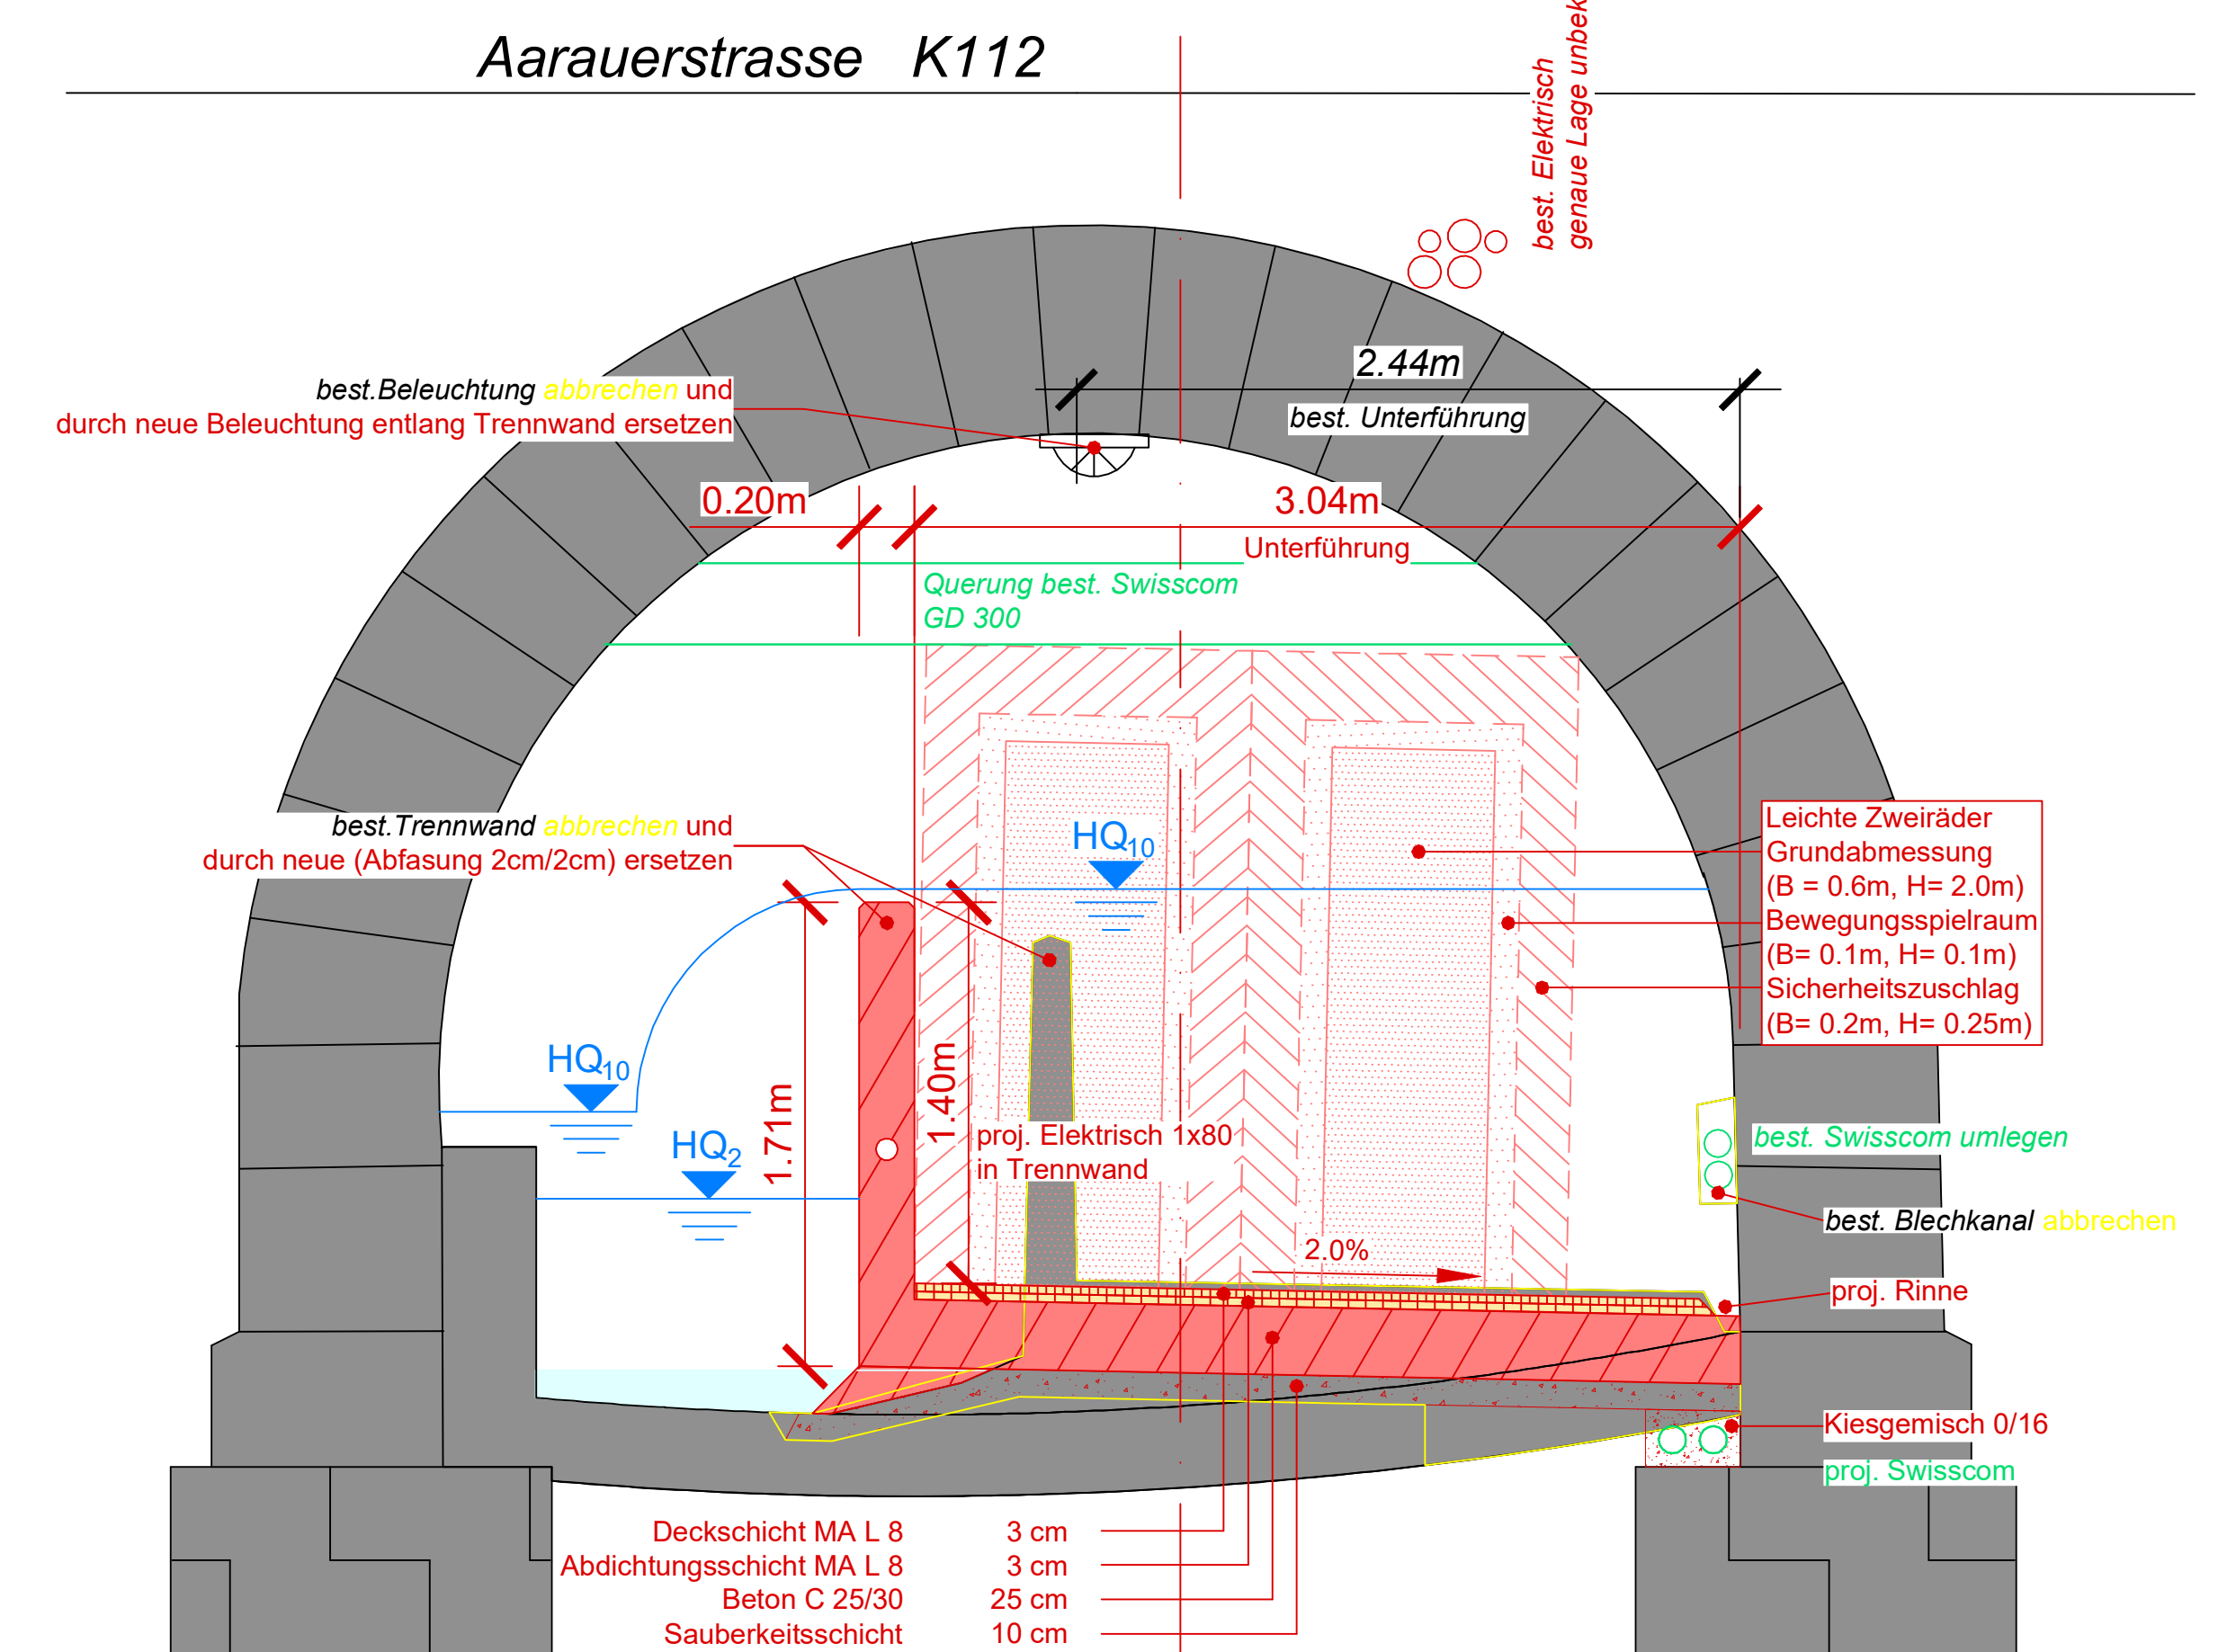

### Normalprofil Abschnitt Mitte

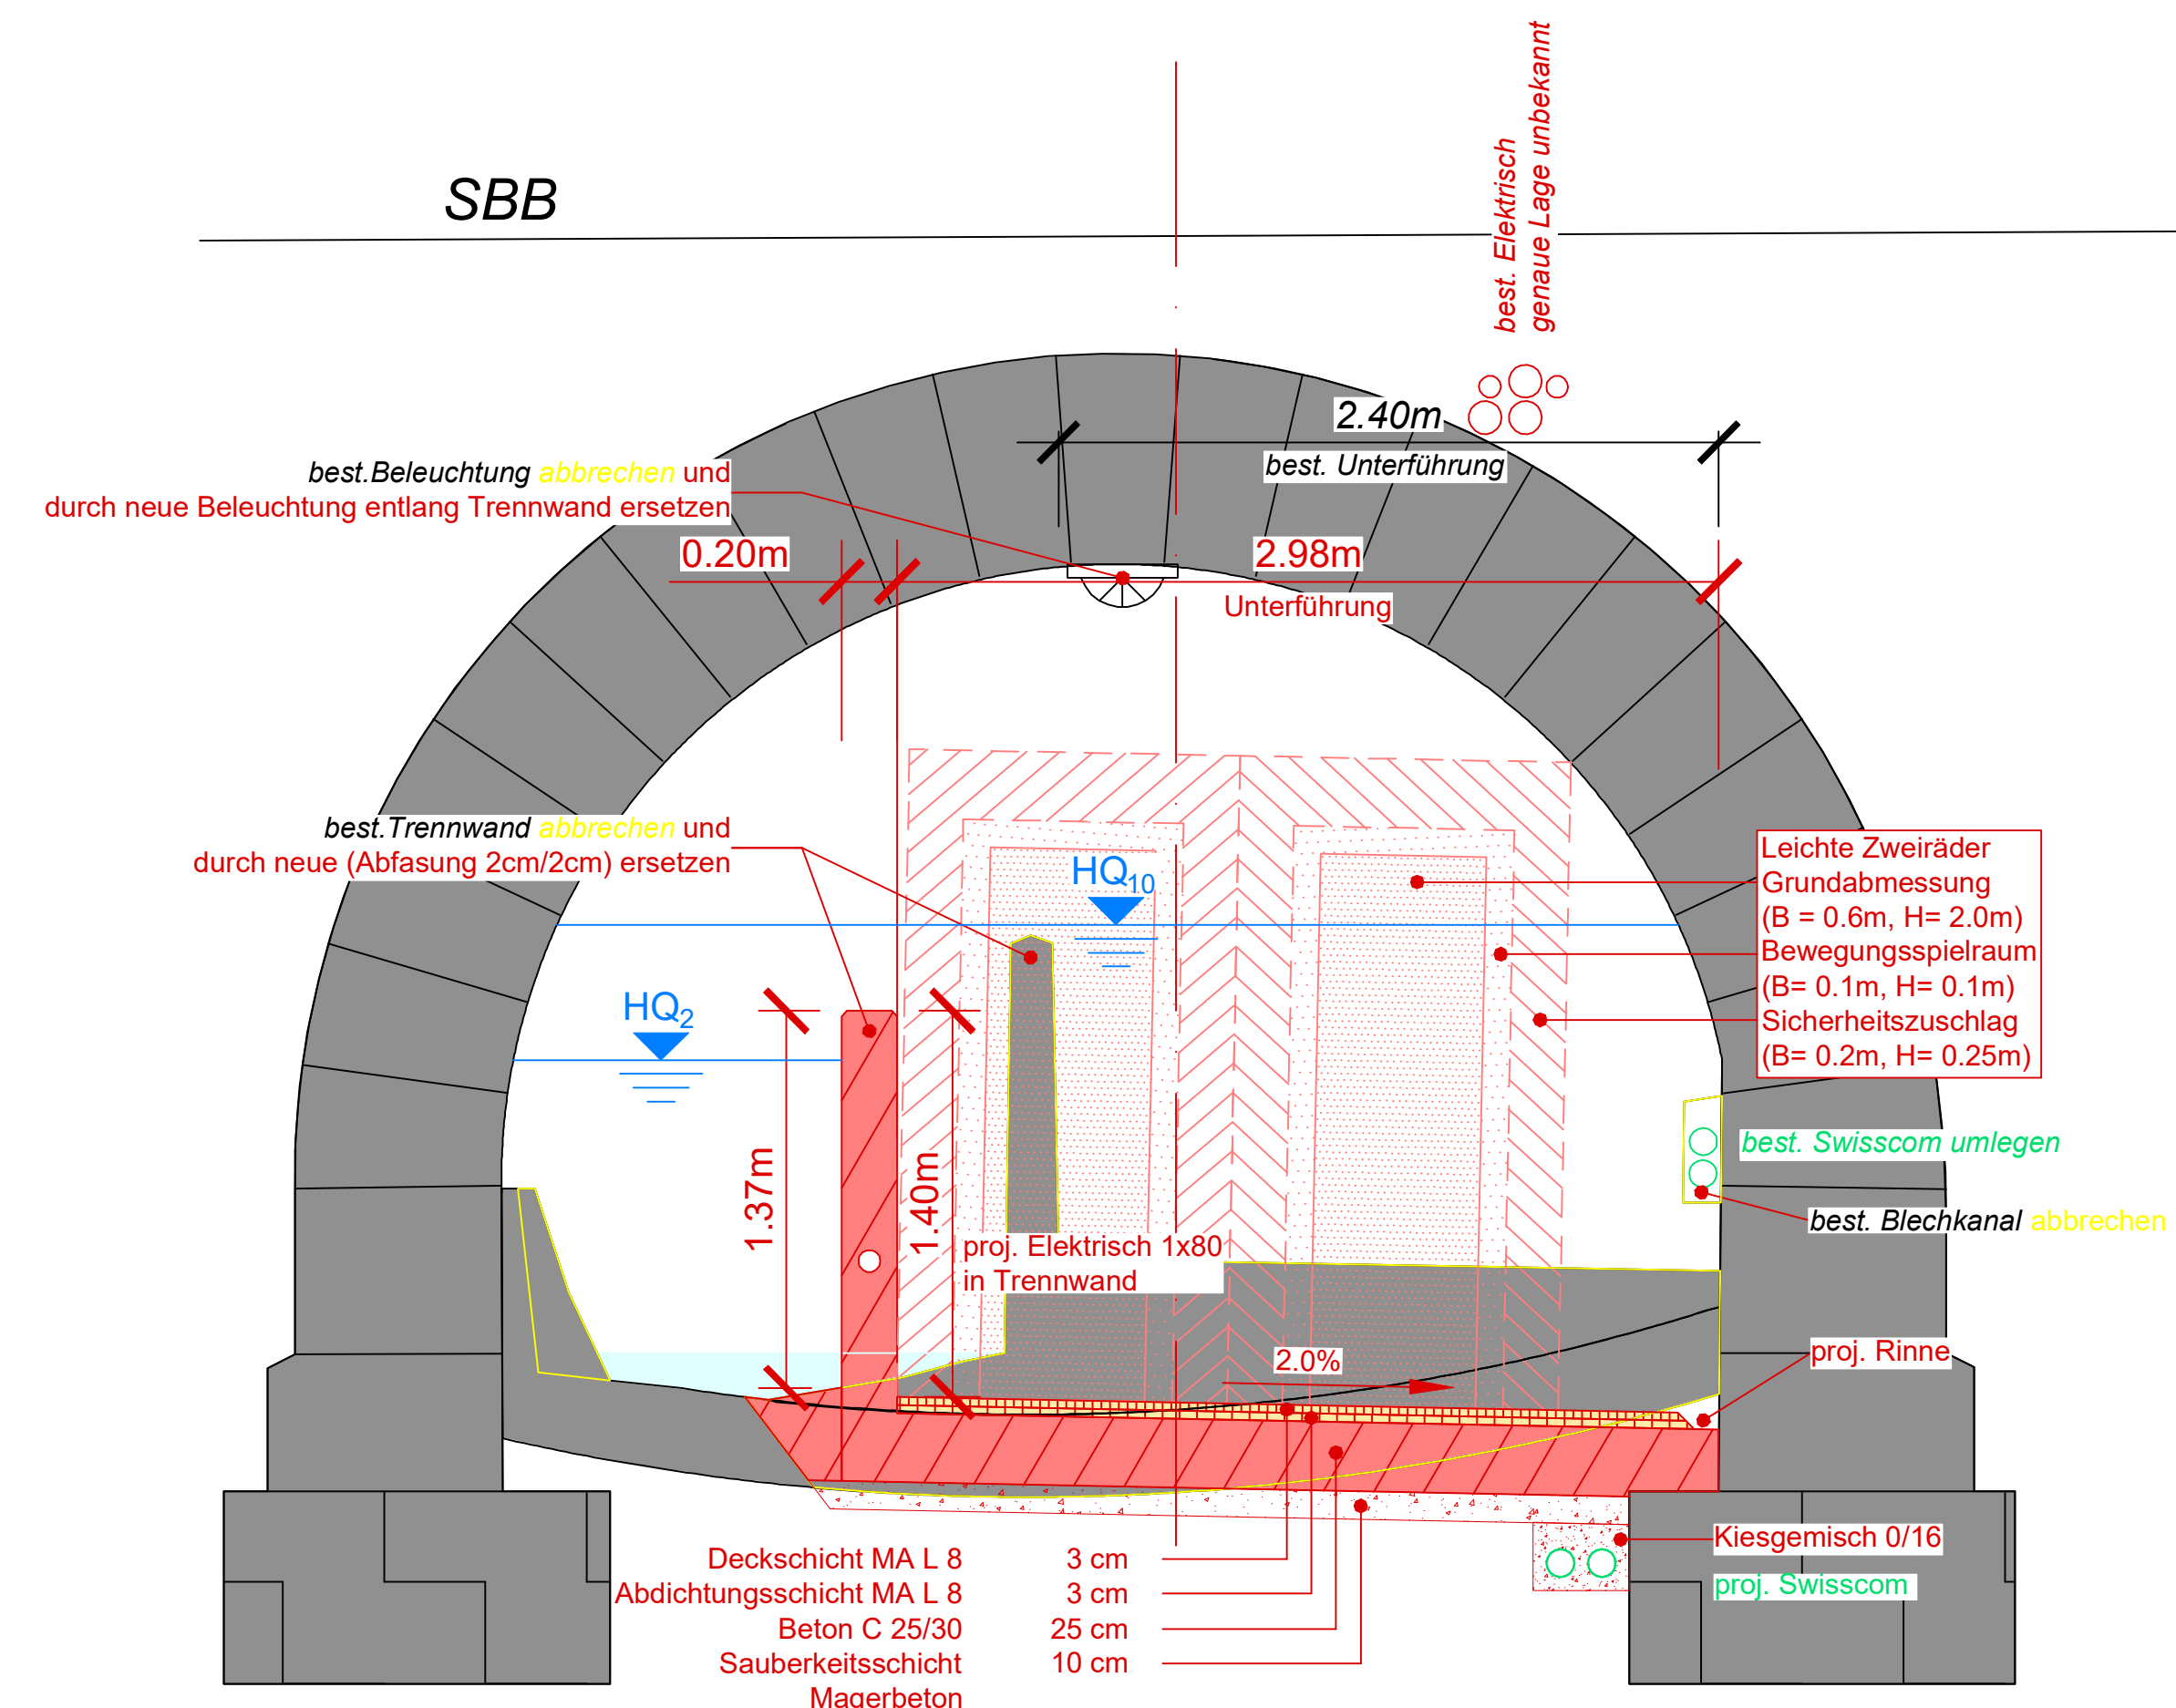

### Normalprofil Rampe Brugg

