


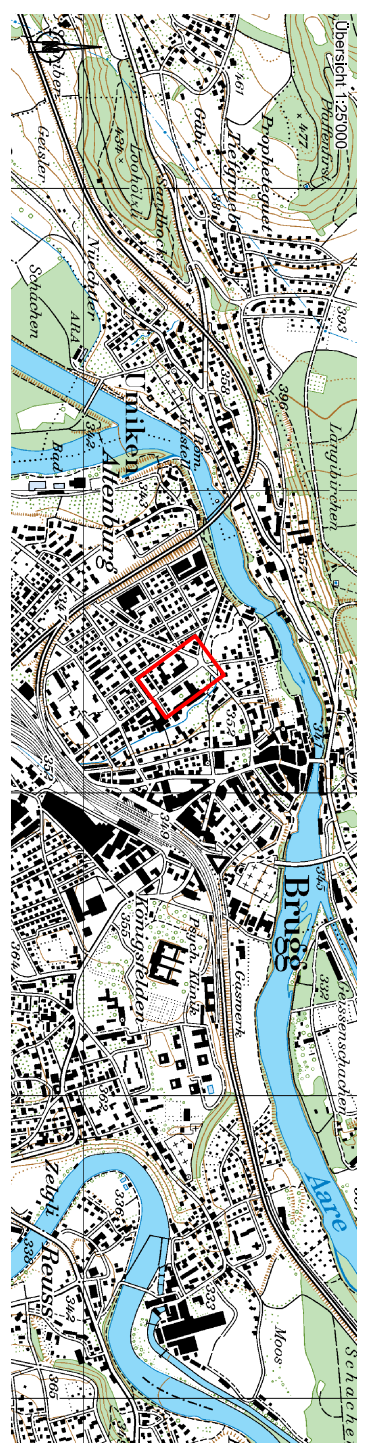

Laurstrasse Bushaltestelle Gesundheitszentrum

Auflageprojekt

Normalprofil 1:50



Bauherr:

Projektverfasser:

Projektnummer: 4095PBF-107.400
 Plannummer: 103
 Format: 30x63
 Dateiname: ...5_...2_...c_Plaene\101_Plane_LV95.dwg
 Plotfile:

Art:	Erstellung:	Änderung 1:	Änderung 2:
gezeichnet:	Wsl/Huj 10.04.2019	Man 06.09.2019	
geprüft:	Sm 10.04.2019	BlD 06.09.2019	
freigegeben:	Sm 10.04.2019	Sm 06.09.2019	



Normalprofil km 0.062 (Bushaltestelle)

