Stadt Brugg

Kanton Aargau

Laurstrasse
Bushaltestelle Gesundheitszentrum

Auflageprojekt

Querprofile 1:100

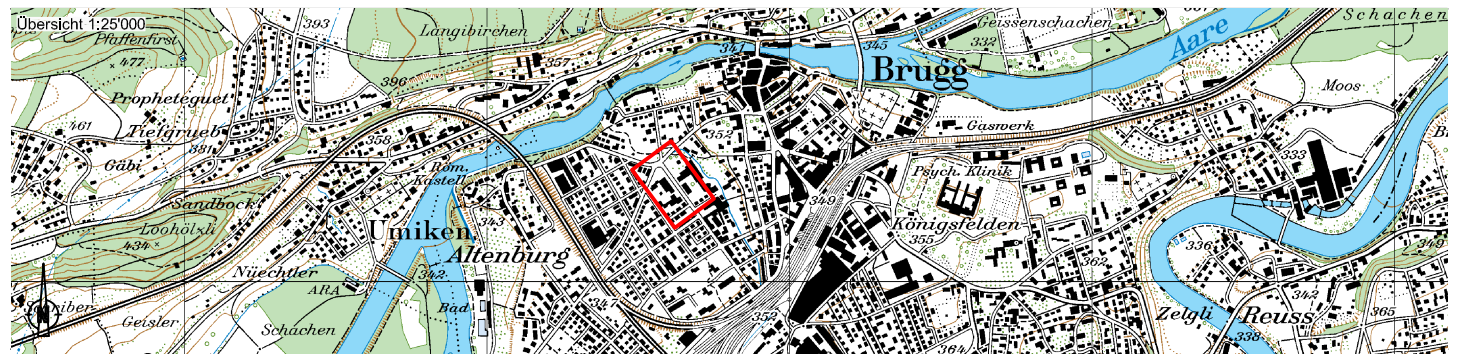

Bauherr:

Projektverfasser:

Projektnummer:	4095PBF107.400
Plannummer:	105
Format:	30x63
Dateiname:	...\5_...\2_... \c_Plaene\101_Pläne_LV95.dwg
Plotfile:	-

Art:	Erstellung:	Änderung 1:	Änderung 2:
gezeichnet:	Ws/Huj 04.04.2019	Man 06.09.2019	
geprüft:	Sm 26.08.2019	Bld 06.09.2019	
freigegeben:	-- --	Sm 06.09.2019	

Beschreibung der letzten Änderung:

PORTA
INGENIEURE PLANER GEOMETER
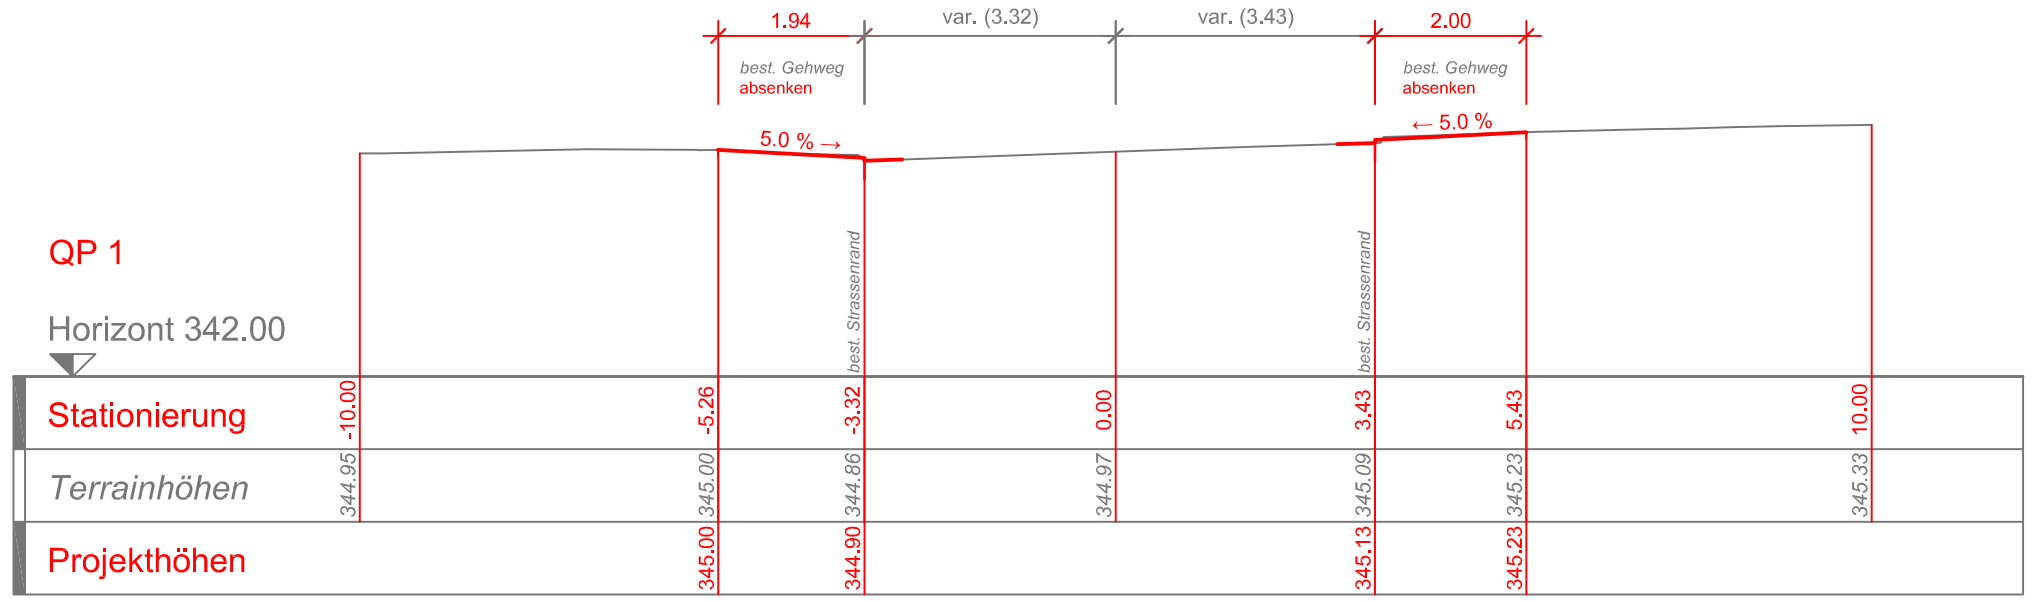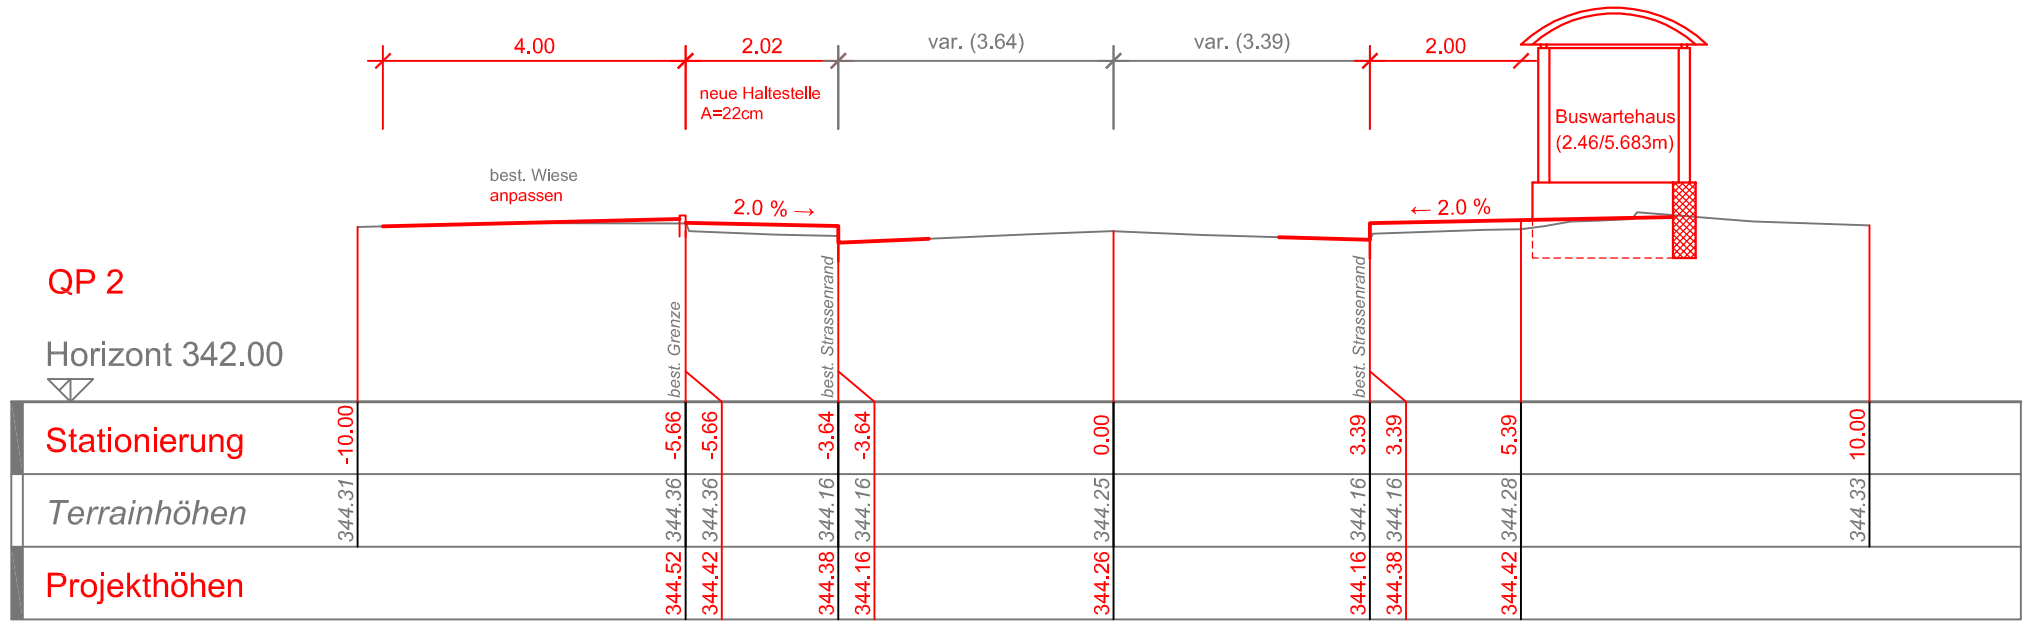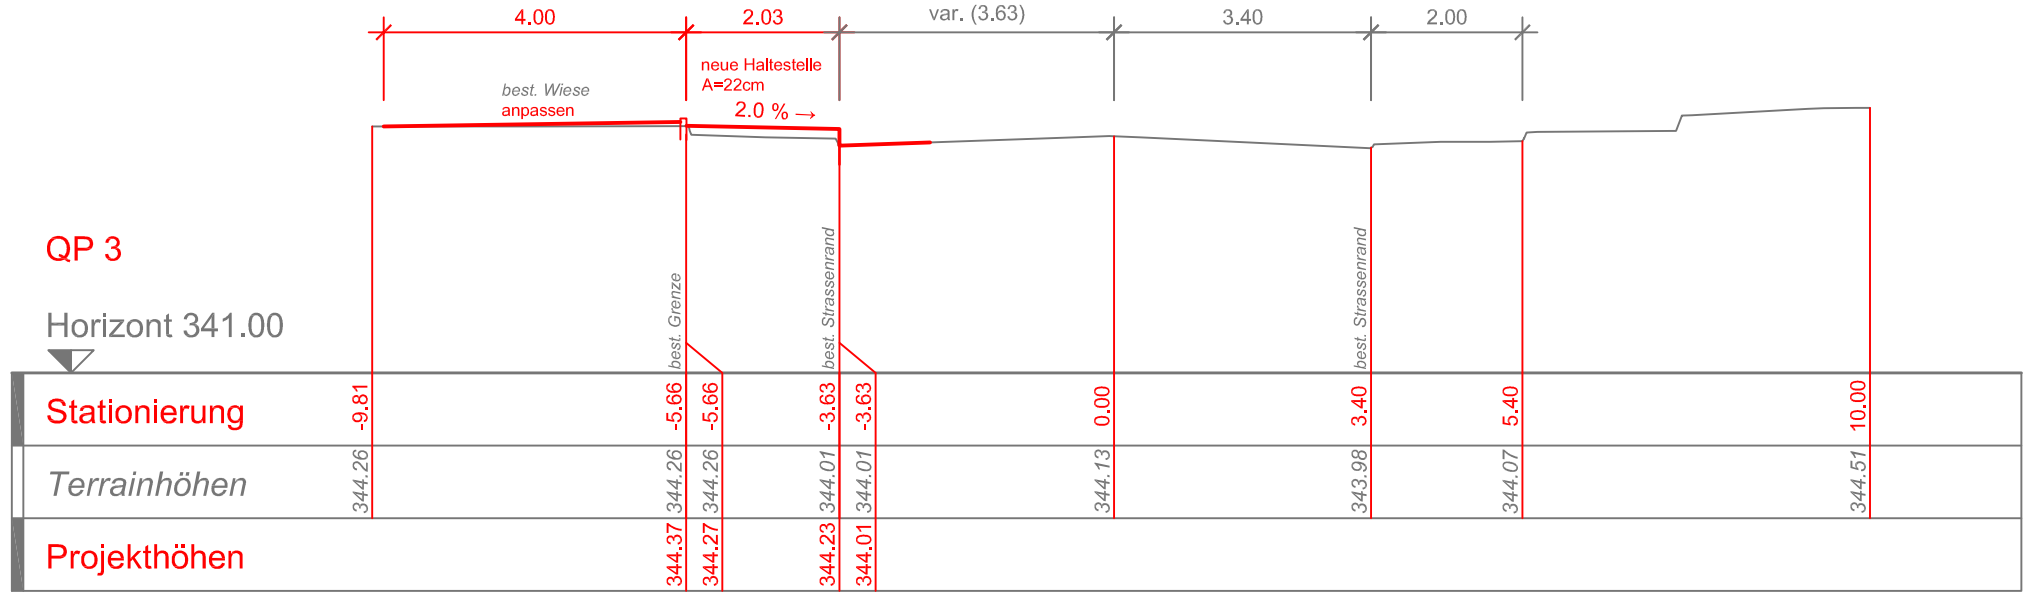
5201 Brugg
Neumarkt 1
T 058 580 97 97
F 058 580 97 00
brugg@portaag.ch
www.portaag.ch