


PROJEKT

Masstab 1:100

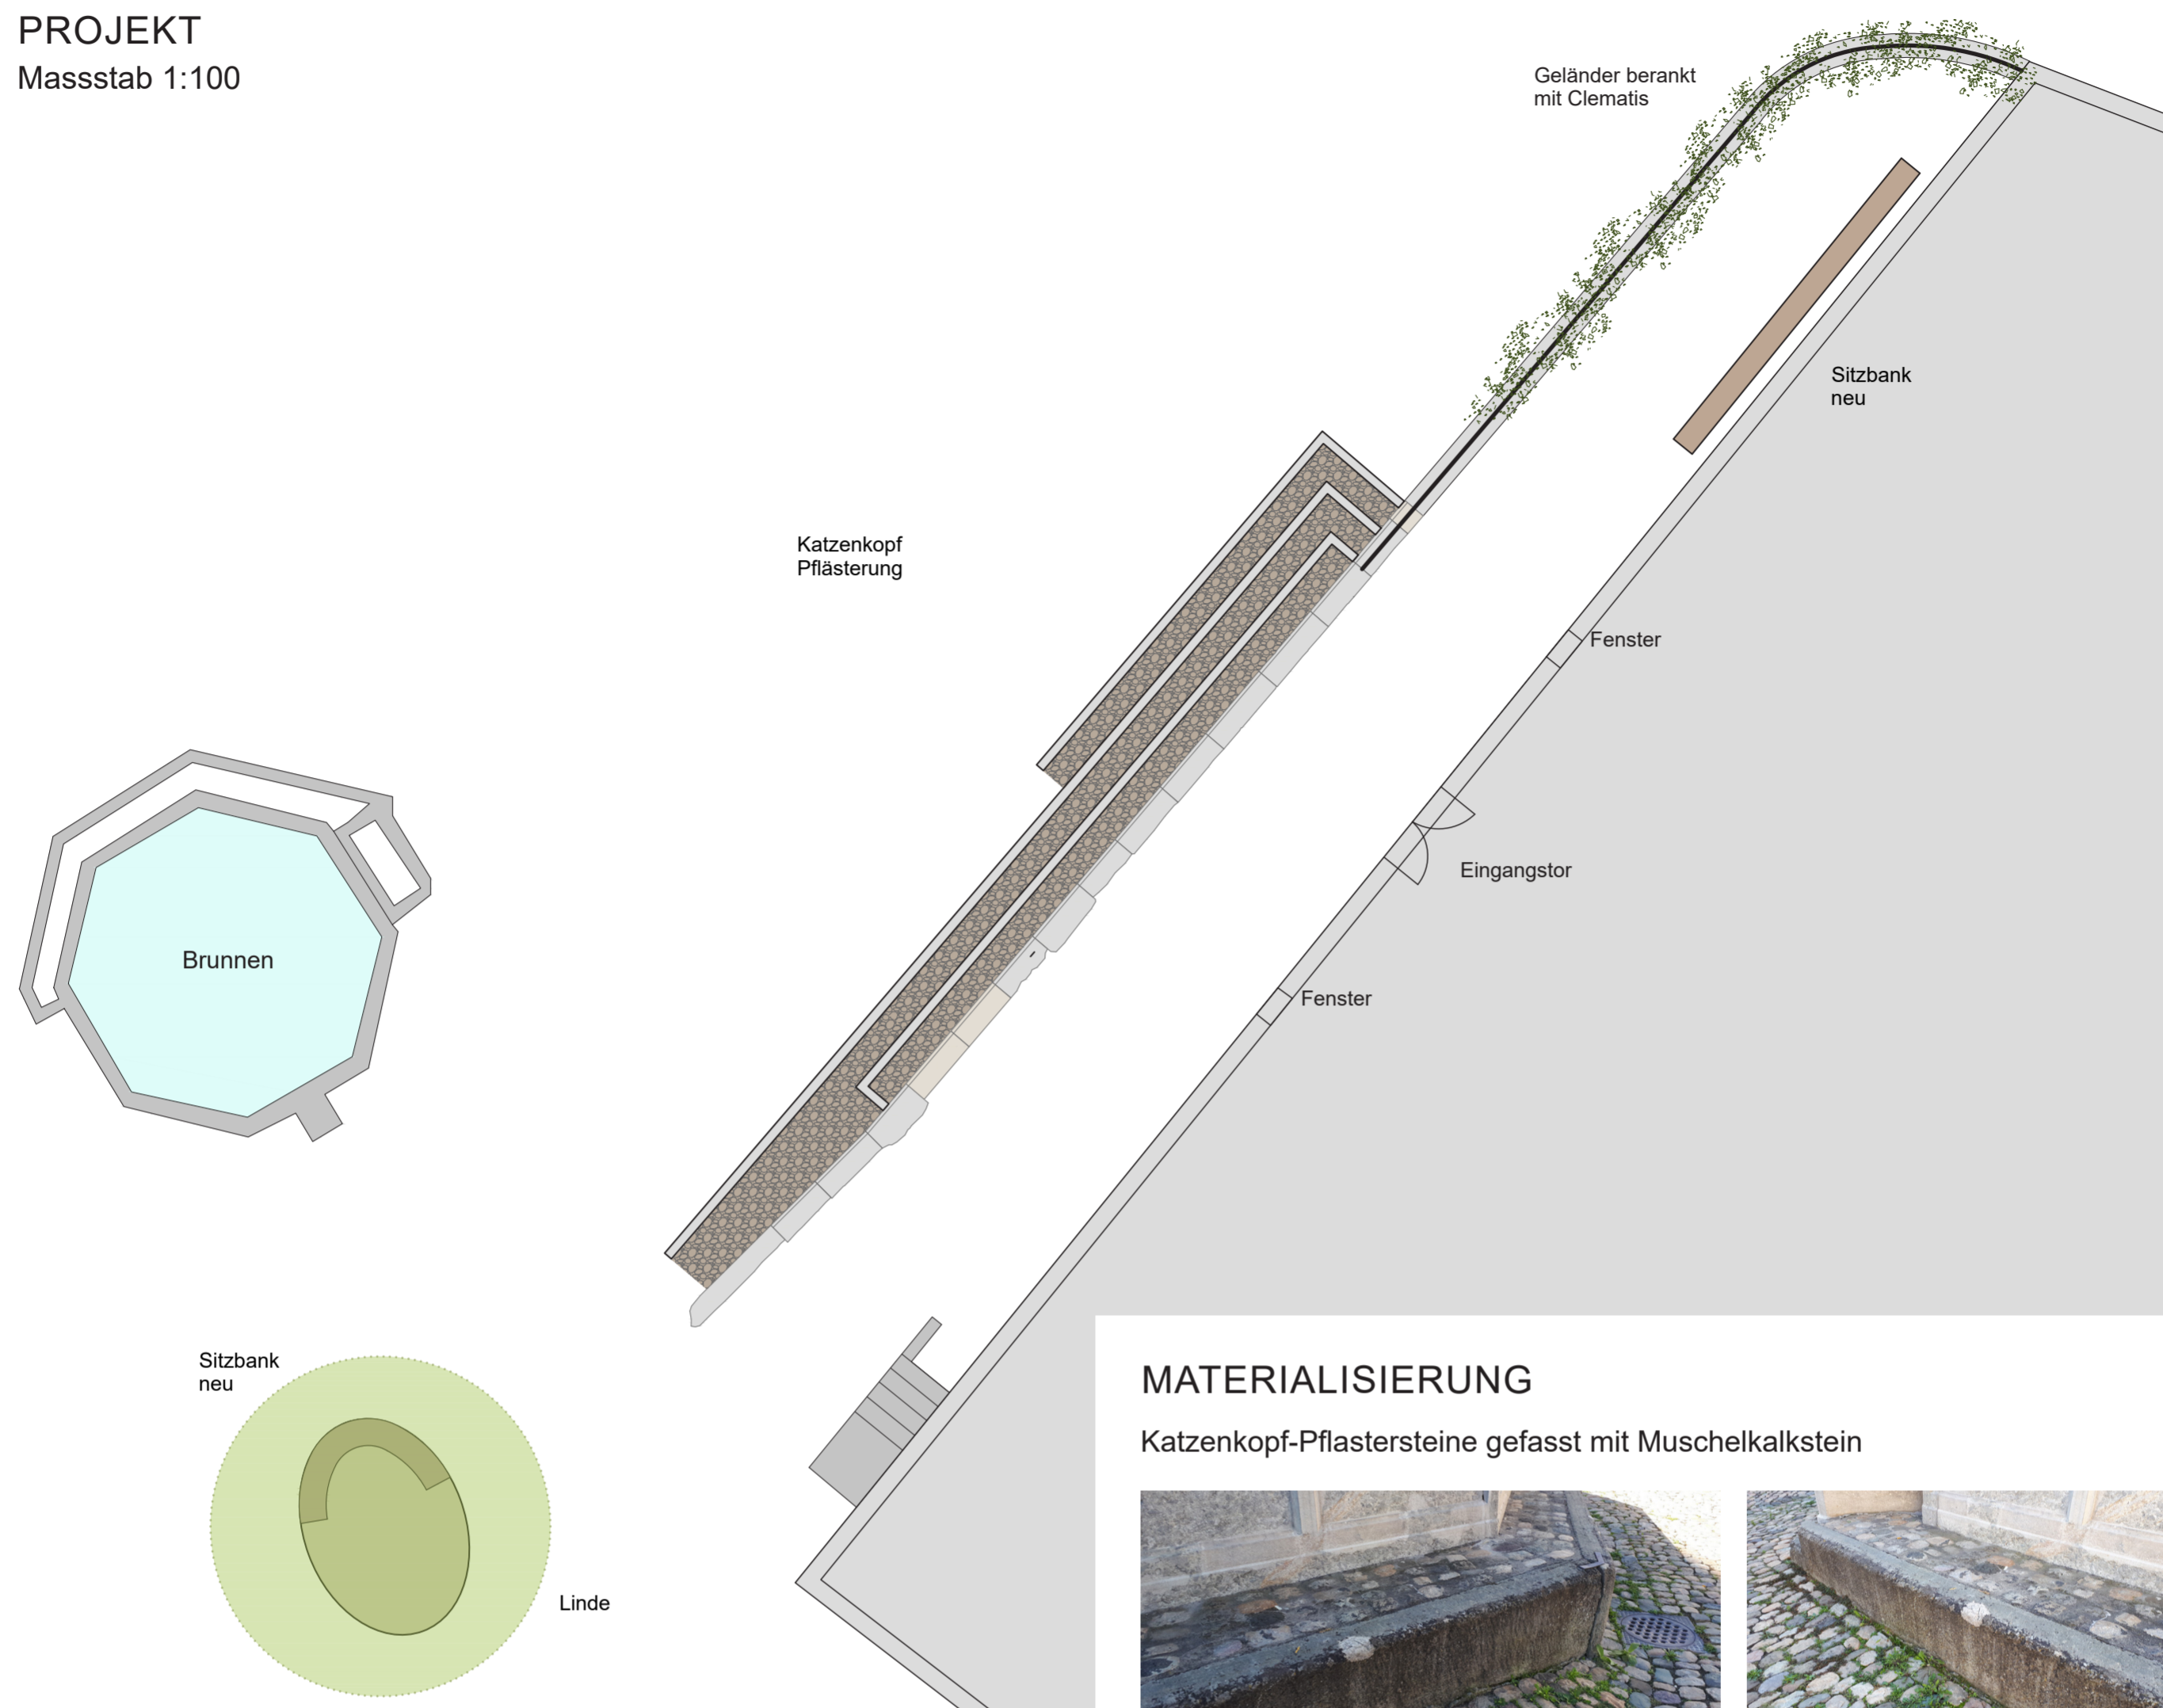

MATERIALISIERUNG

Katzenkopf-Pflastersteine gefasst mit Muschelkalkstein



AUSGANGSLAGE

Die Aufwertung der Hofstatt ist eine der Massnahmen aus dem Altstadt-Entwicklungsleitbild. Ziel ist es, für eine bessere Nutzbarkeit des Platzes die Aufenthaltsqualität durch zusätzliche Sitzgelegenheiten und mit einem räumlichen Anschluss des Salzhauses an die Hofstatt zu verbessern.

Gemeinsam mit einer Arbeitsgruppe von Anwohnern, Fachleuten und interessierten Personen ist die Projektierung dieser Anlage unter Leitung der Naef Landschaftsarchitekten GmbH sowie der Stadt Brugg, vertreten durch die Abteilung Planung und Bau im letzten Halbjahr erfolgt.

Im Endausbau soll die Sitztreppe durch Muschelkalkstein gefasst und mit Katzenkopf-Pflastersteinen ausgefüllt werden. Der Hydrant wird versetzt. Nebst der Treppenanlage beinhaltet das Projekt eine Begrünung des verbleibenden Geländers, die Montage einer neuen Langbank auf der Kanzel vor dem Salzhaus und einer Rundbank um die bestehende Linde.

VERSUCHSPHASE MIT DEM MODELL 1 : 1

Das installierte Holzmodell der Sitztreppe dient als Versuchsanlage, um einerseits die erhoffte Belegung des Ortes sowie Form und Funktion des Treppenelements zu überprüfen.

Das Modell wird mindestens bis zum Spätherbst 2021 auf der Hofstatt installiert bleiben. Das bauliche Vorhaben wird mit der bereits involvierten Arbeitsgruppe und nach erfolgten Rückmeldungen der Öffentlichkeit ausgewertet.

Ziel ist eine Optimierung der geplanten Massnahmen.

WEITERES VORGEHEN

Nach Auswertung der Rückmeldungen soll im Herbst 2021 beim Einwohnerrat der Baukredit für die Aufwertung der Hofstatt beantragt werden. So könnte idealerweise im Frühjahr 2022 das Projekt umgesetzt werden.

IHRE MEINUNG INTERESSIERT UNS !

Teilen Sie uns bitte Ihre Eindrücke und Anregungen zum Projekt Aufwertung der Hofstatt über diese Umfrage via QR-Code mit. Danke für Ihr Interesse am Projekt und Ihre konstruktiven Rückmeldungen. Hierdurch können wir das Bauvorhaben noch besser auf Ihre Bedürfnisse abstimmen.



VERANTWORTLICHE PERSONEN

Projektleitung :
Bigna Lüthy, Planung und Bau, Stadt Brugg,
bigna.luethy@brugg.ch

Planung :
Anna Läser, naef landschaftsarchitekten, Brugg,
anna.laeser@la-naef.ch



naef landschaftsarchitekten gmbh
stahlrain 6 t 056 442 04 11 info@la-naef.ch
5200 brugg f 056 443 01 16 www.la-naef.ch