

Plan-Nr.	1336.22	Anderungen
Auftrag-Nr.	1100.1336	a
Format	147 x 60	b
Gezeichnet	Er / J.	c
Freigegeben	21.08.2017 / Bi	d
		e

**STEINMANN**  
INGENIEURE UND PLANER AG


Dipl. Ingenieur ETH/SIA  
Pat. Ingenieur-Geometer

Aaraustrasse 69 5200 Brugg Tel 056 441 16 16 Fax 056 442 56 00 brugg@steinmann-ing.ch


**Ausgangshöhe**  
Fixpunkt PP Nr. 3005 : 338.639 m.ü.M.

**Gewässerschutzbereich UB**  
Bei Dichtheitsprüfung zulässiger Wasserverlust nach SIA Norm 190, Ausgabe 2000 (Stand Jan. 2001) für Rohrleitungen:  
0.10 l / m<sup>2</sup> in 30 Min.  
für Schächte:  
0.20 l / m<sup>2</sup> in 30 Min.


Grundriss 1:50

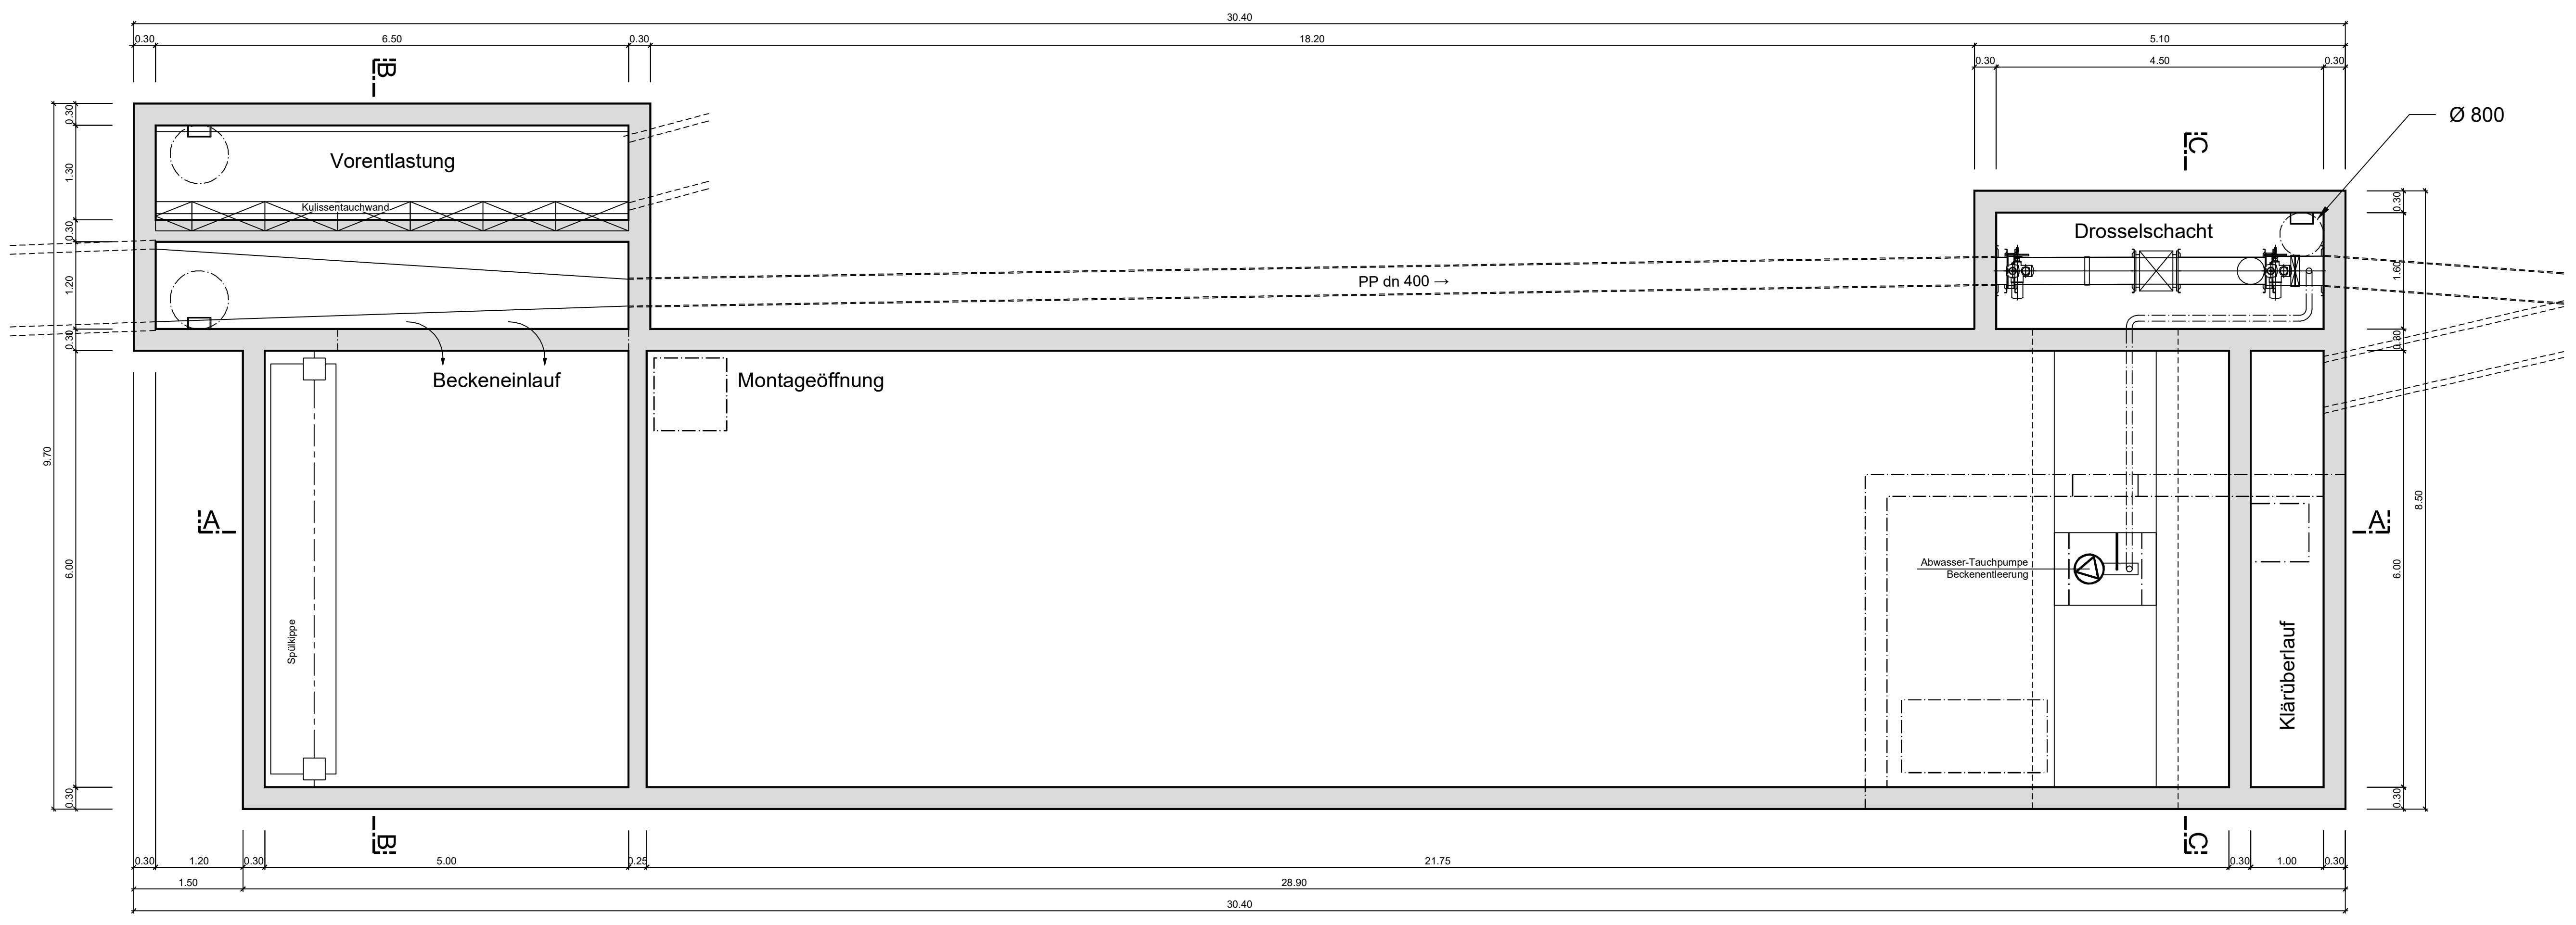


Grundriss Betriebsgebäude 1:50

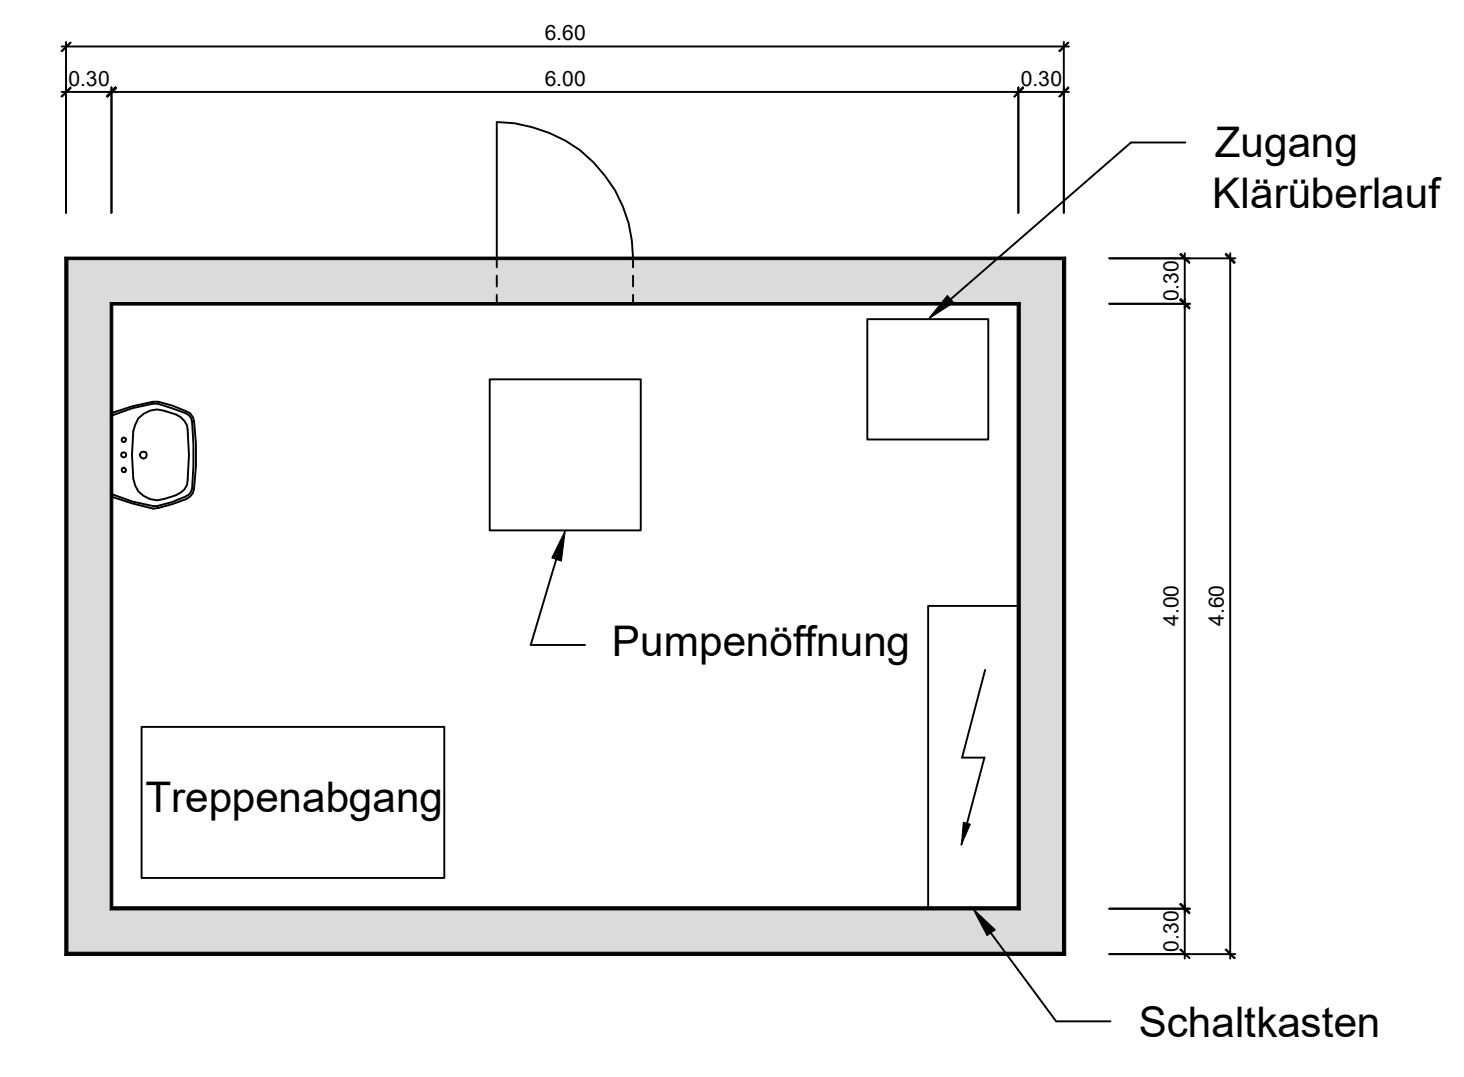

Schnitt A-A 1:50

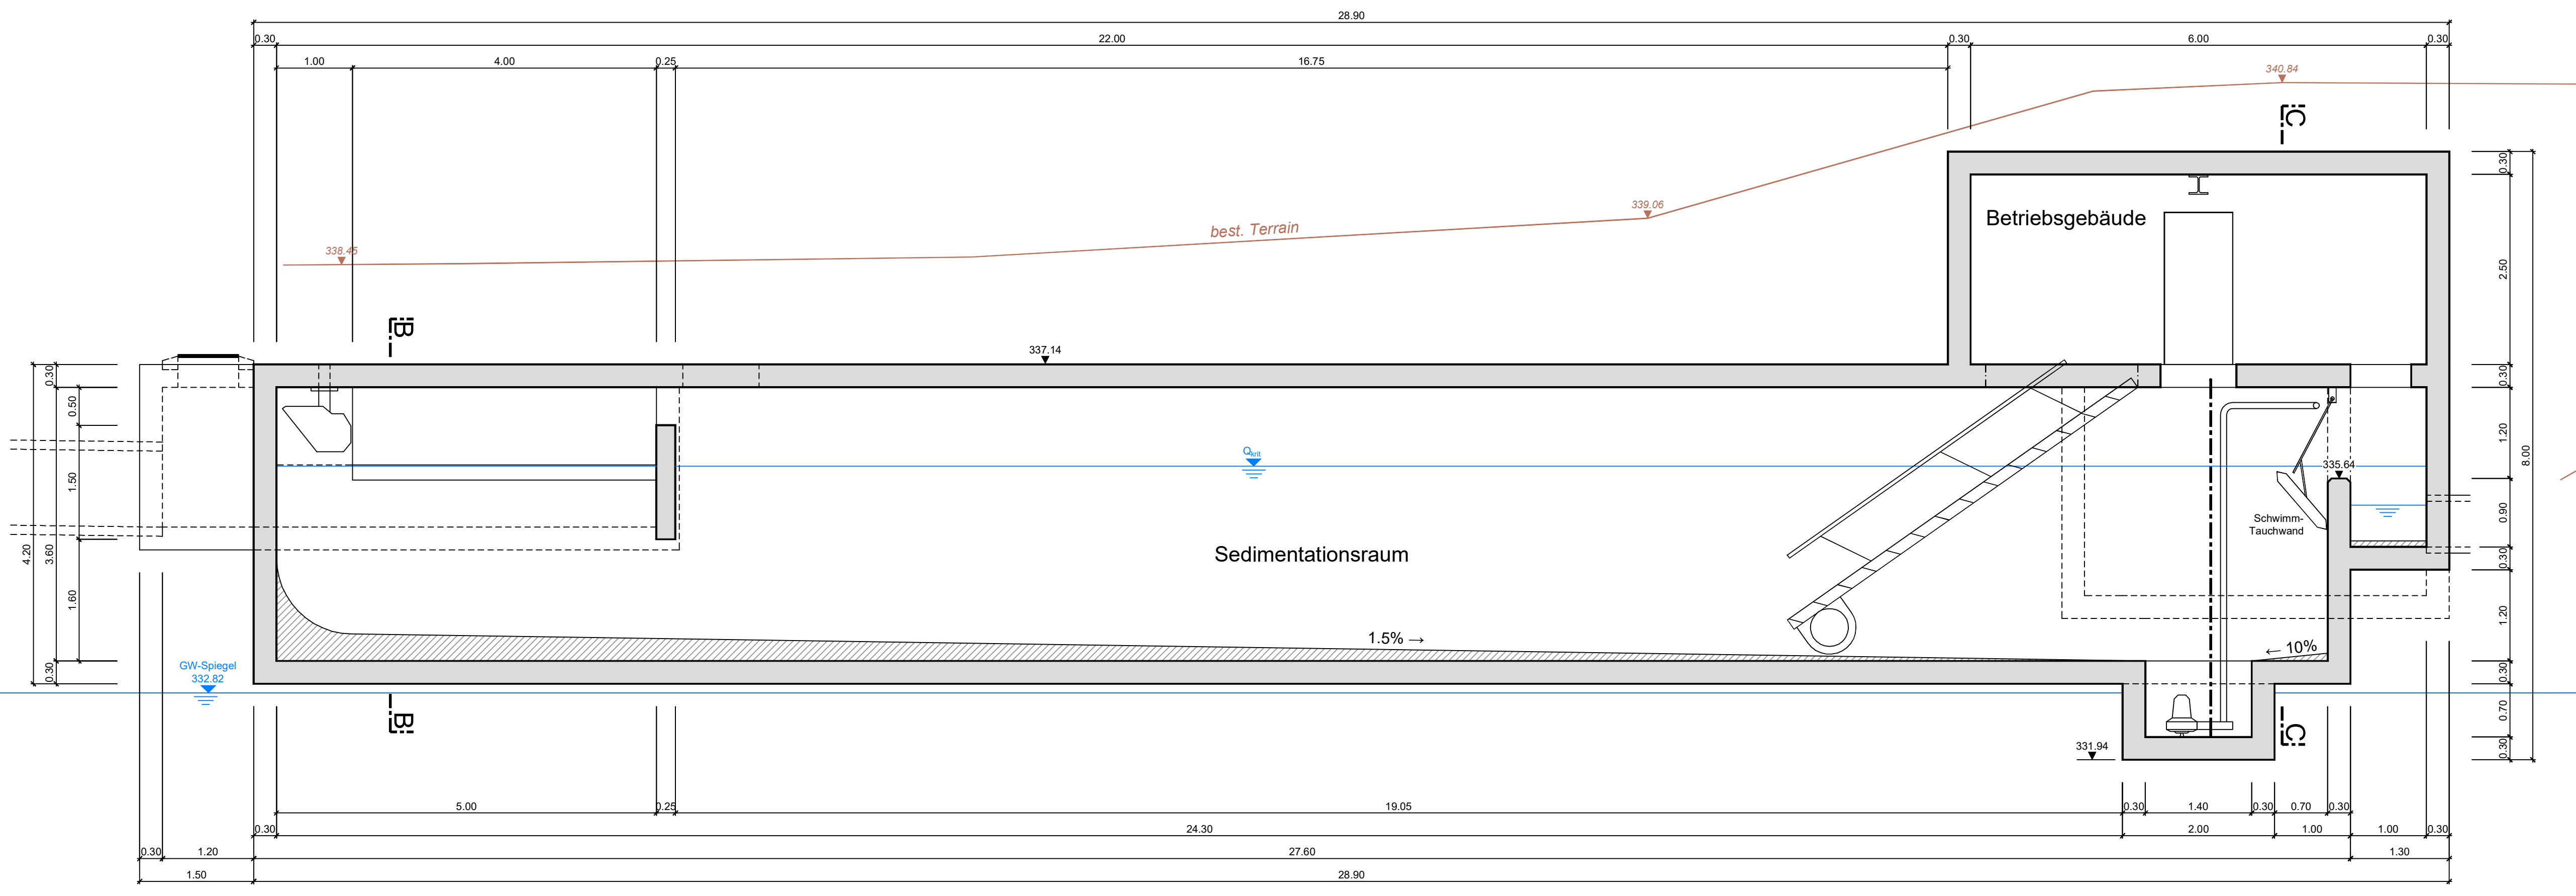

Schnitt B-B 1:50

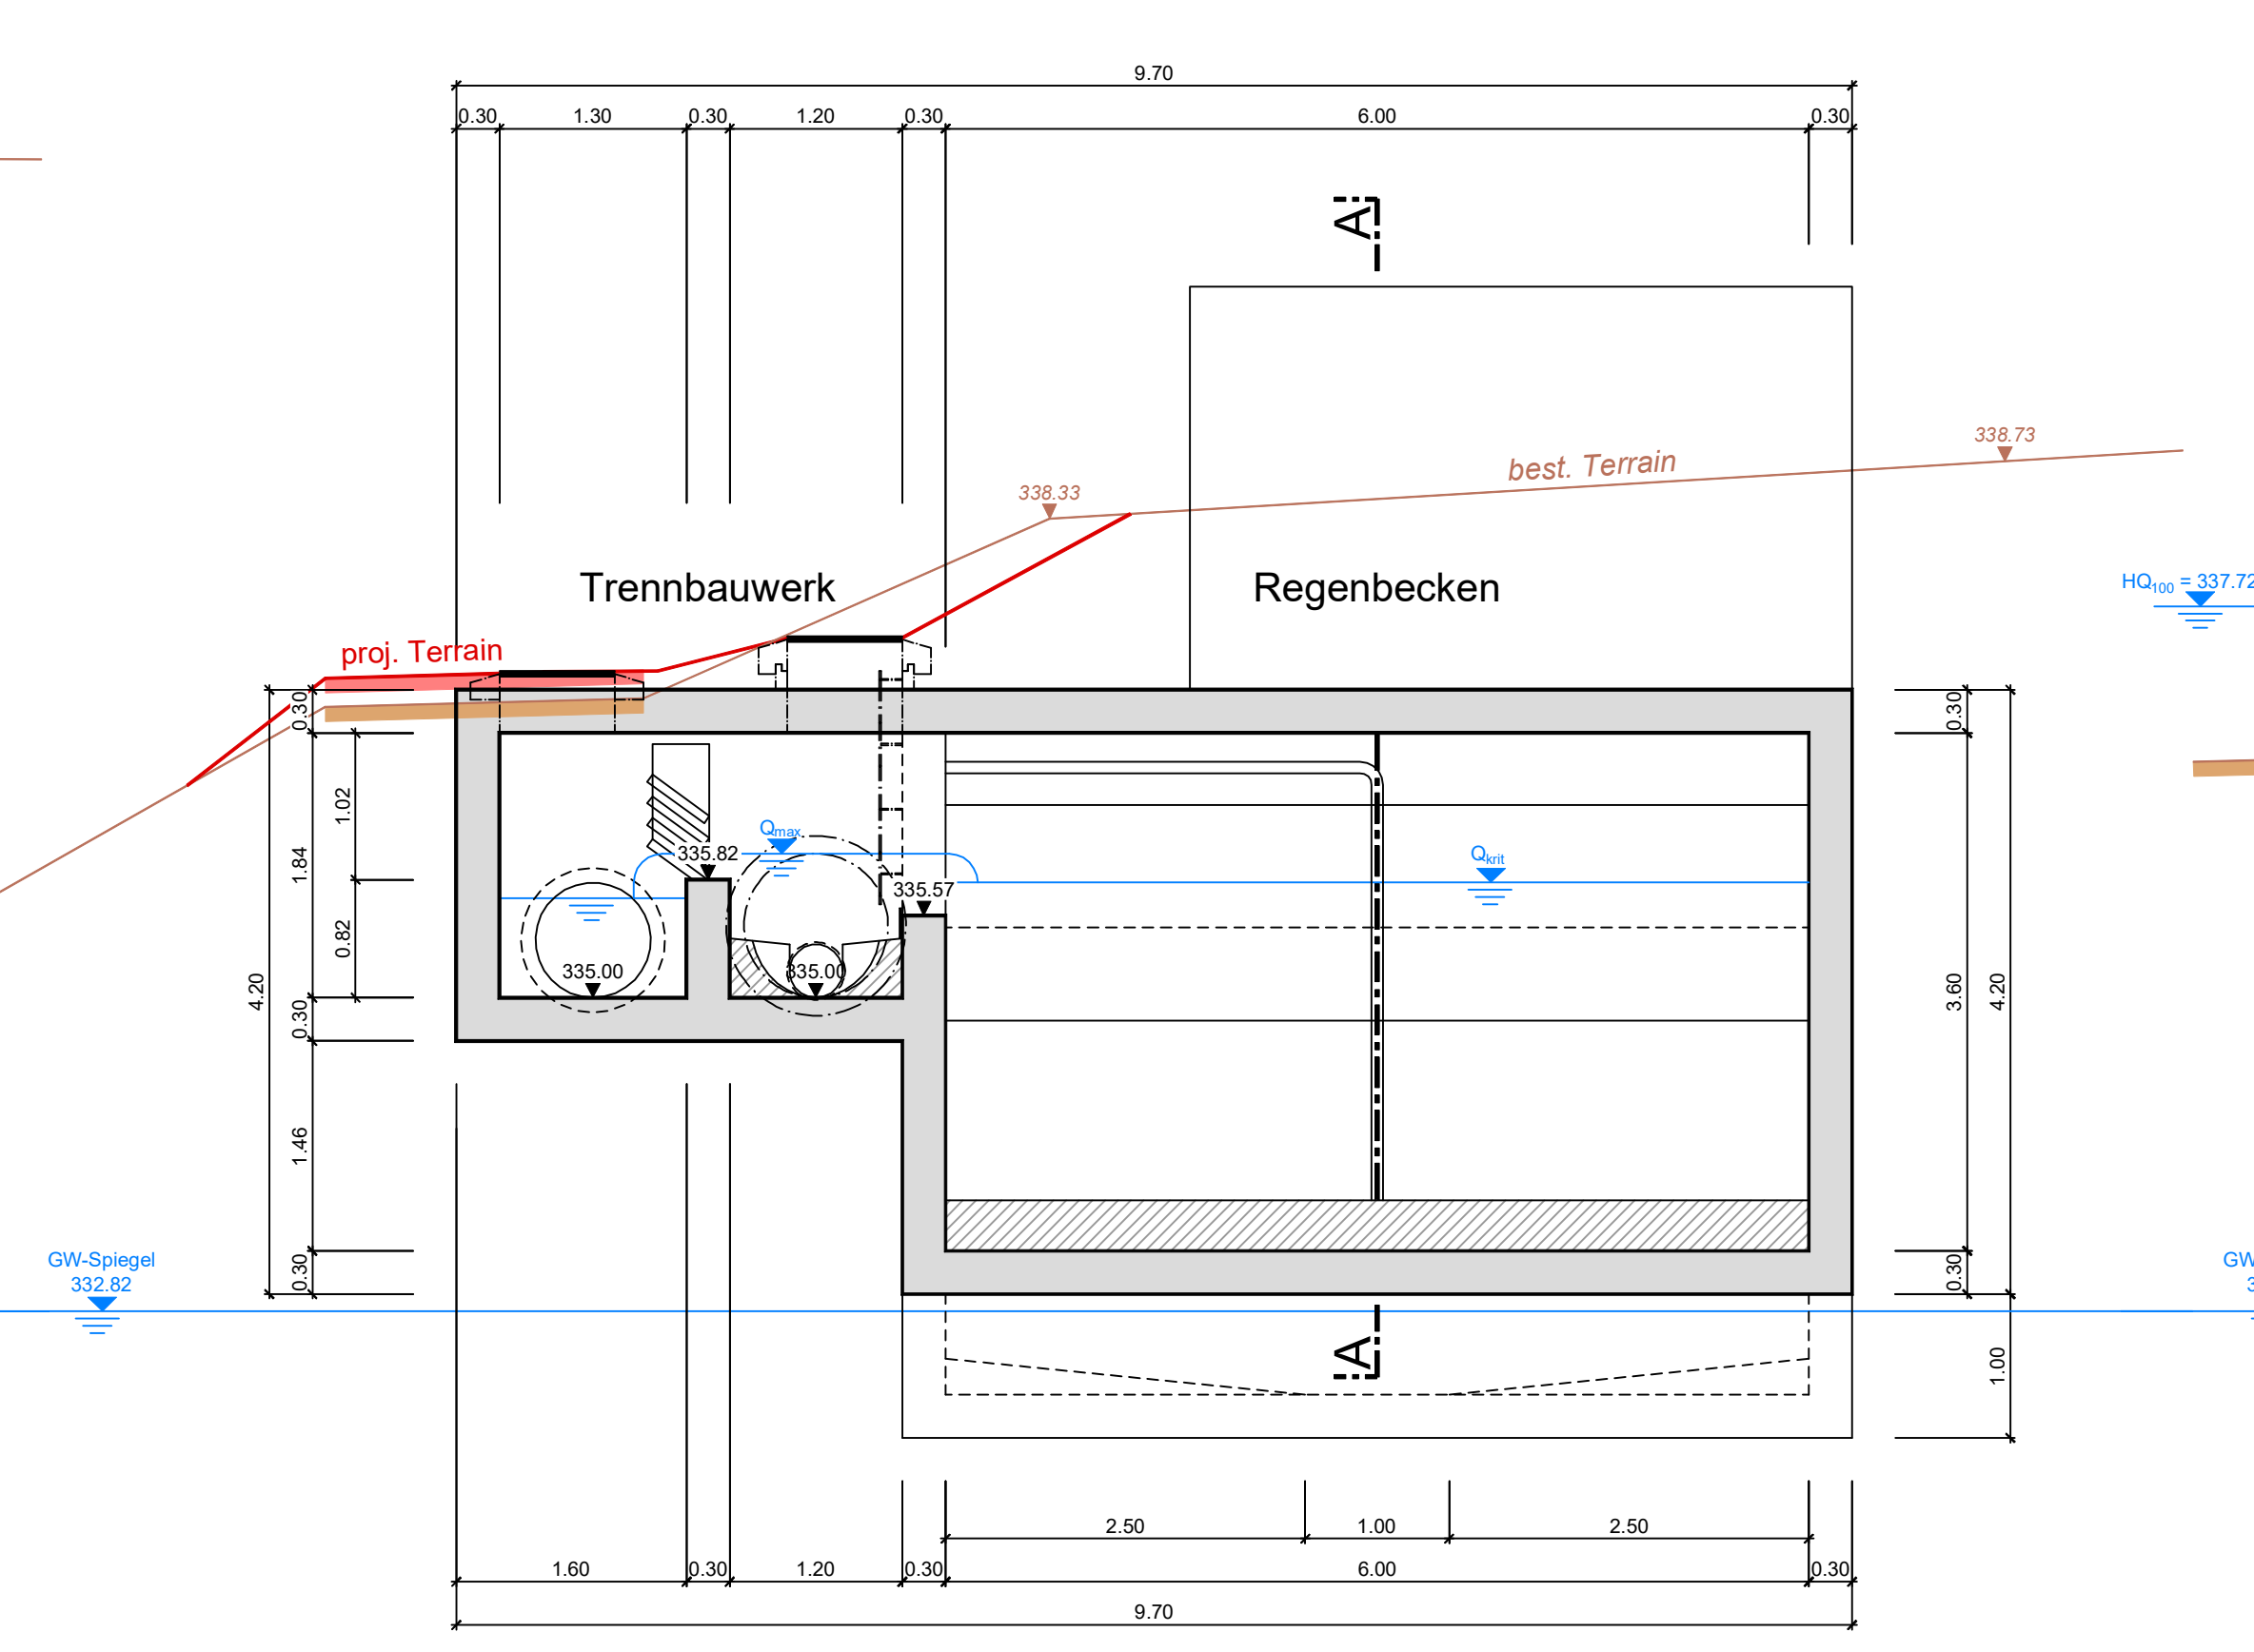

Schnitt C-C 1:50

